



Rozdzielnica - 5R32

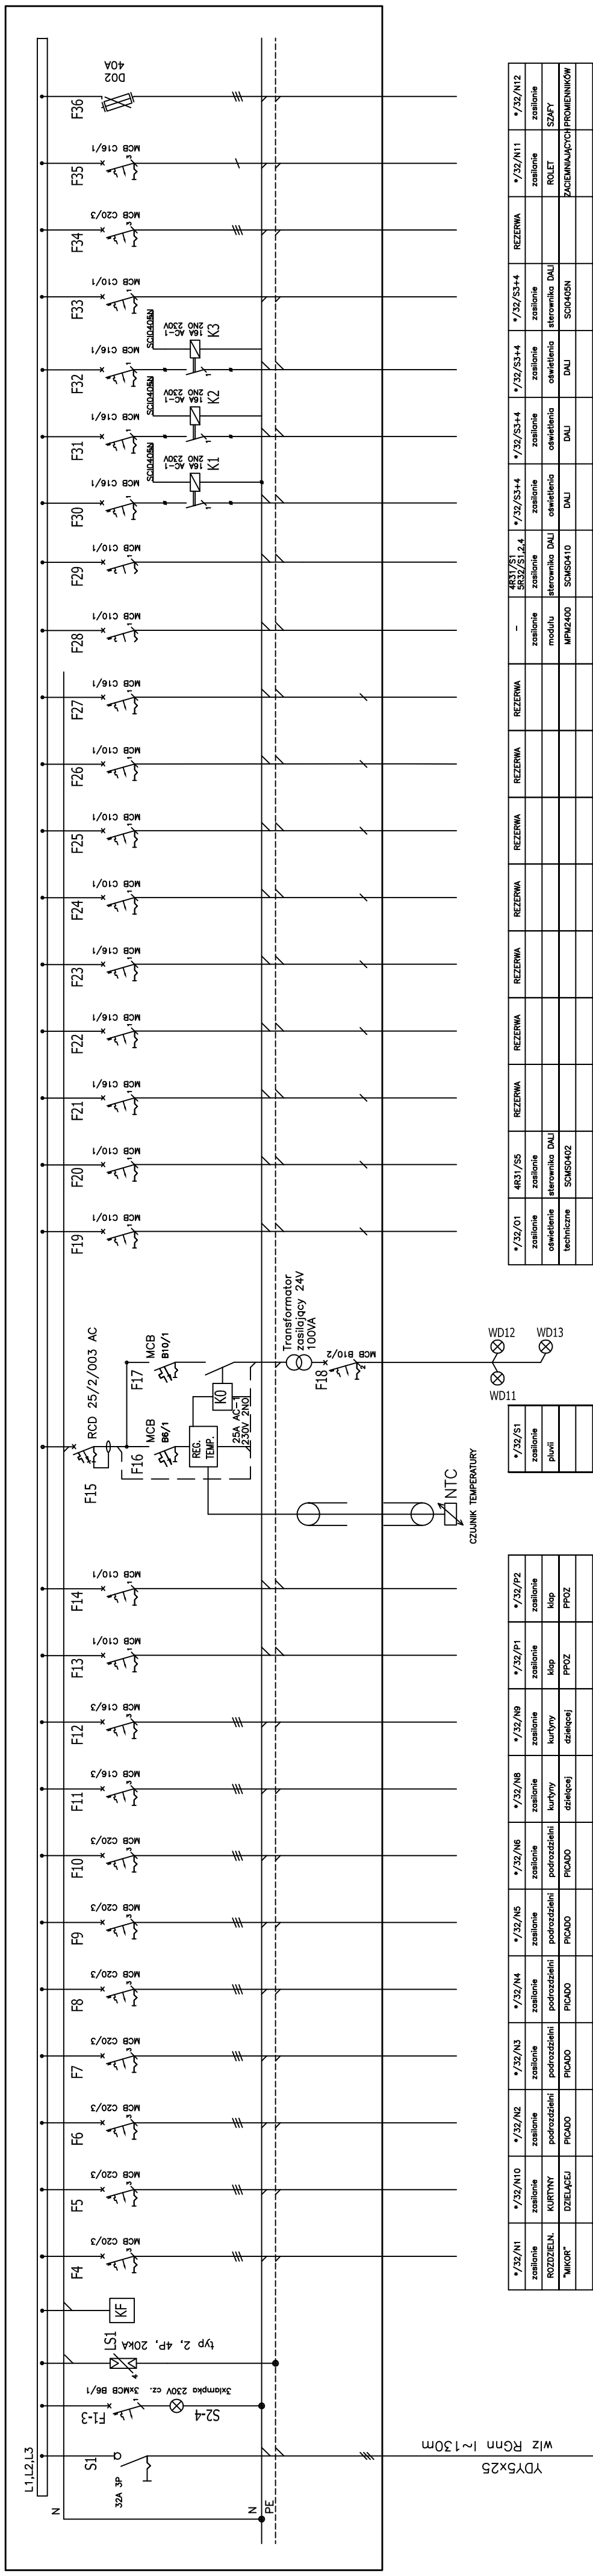

5R32ST - sterowanie oświetleniem

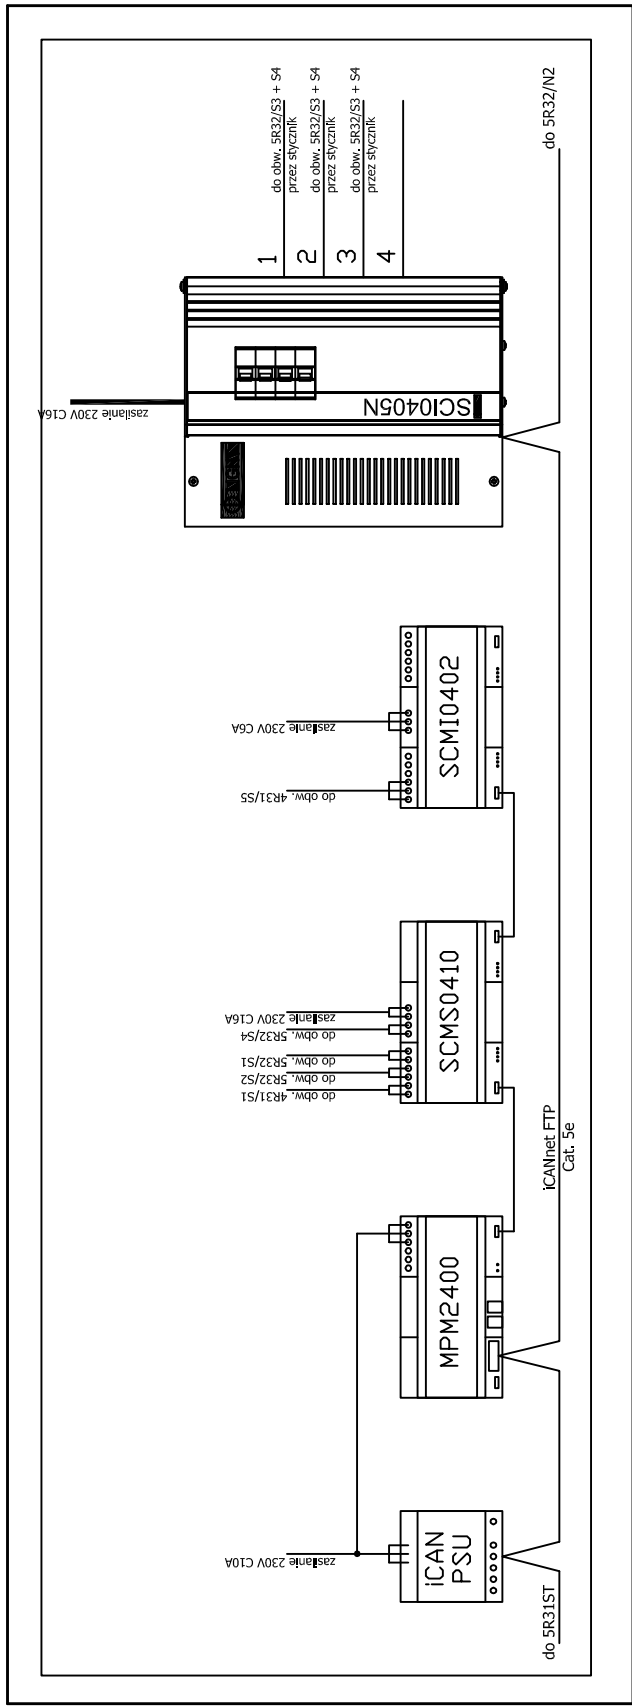

WYKONAWCA:		OBJEKT		Zagospodarowanie terenu Jordaneek w Toruniu na cele kulturalno - kongresowe - wielofunkcyjna sala kon. certowa	
P.U.P. Elektro-Pomiar		ADRES		al. Solidarności, 87-100 Toruń	
Grzegorz Hoffmann		NR EW. DZ.		6/2-6/3 obręb 14	
ul. Kościelna 21-23		INWESTOR:		GMINA MIASTA TORUŃIA	
88-190 Barcin				z siedzibą w Toruniu, przy ul. gen. Sikorskiego 8	
tel. (52) 383 23 45		ARCHITEKT PROWADZĄCY:		MENIS ARQUITECTOS	
		WSPÓŁPRACA:		STUDIO A4	
		STADIUM		Projekt Powykonawczy	
		BRANŻA		ELEKTRYCZNA	
		TREŚĆ RYSUNKU:		SCHEMAT IDEOWY ROZDZIELNICY	
				5R32	
RYŚ. NR:		PROJEKTANT		mgr inż. Norbert Wszytko	
DATA: 12.2015		SPRAWDZAJĄCY		mgr inż. Szymon Woyke	
SKALA: -		OPRACOWAŁ		inż. Artur Pietruszewski	
S40				KUP/0068/OWOE/08	
				12.2015	
TECZKA PROJEKTU: INSTALACJE ELEKTRYCZNE					