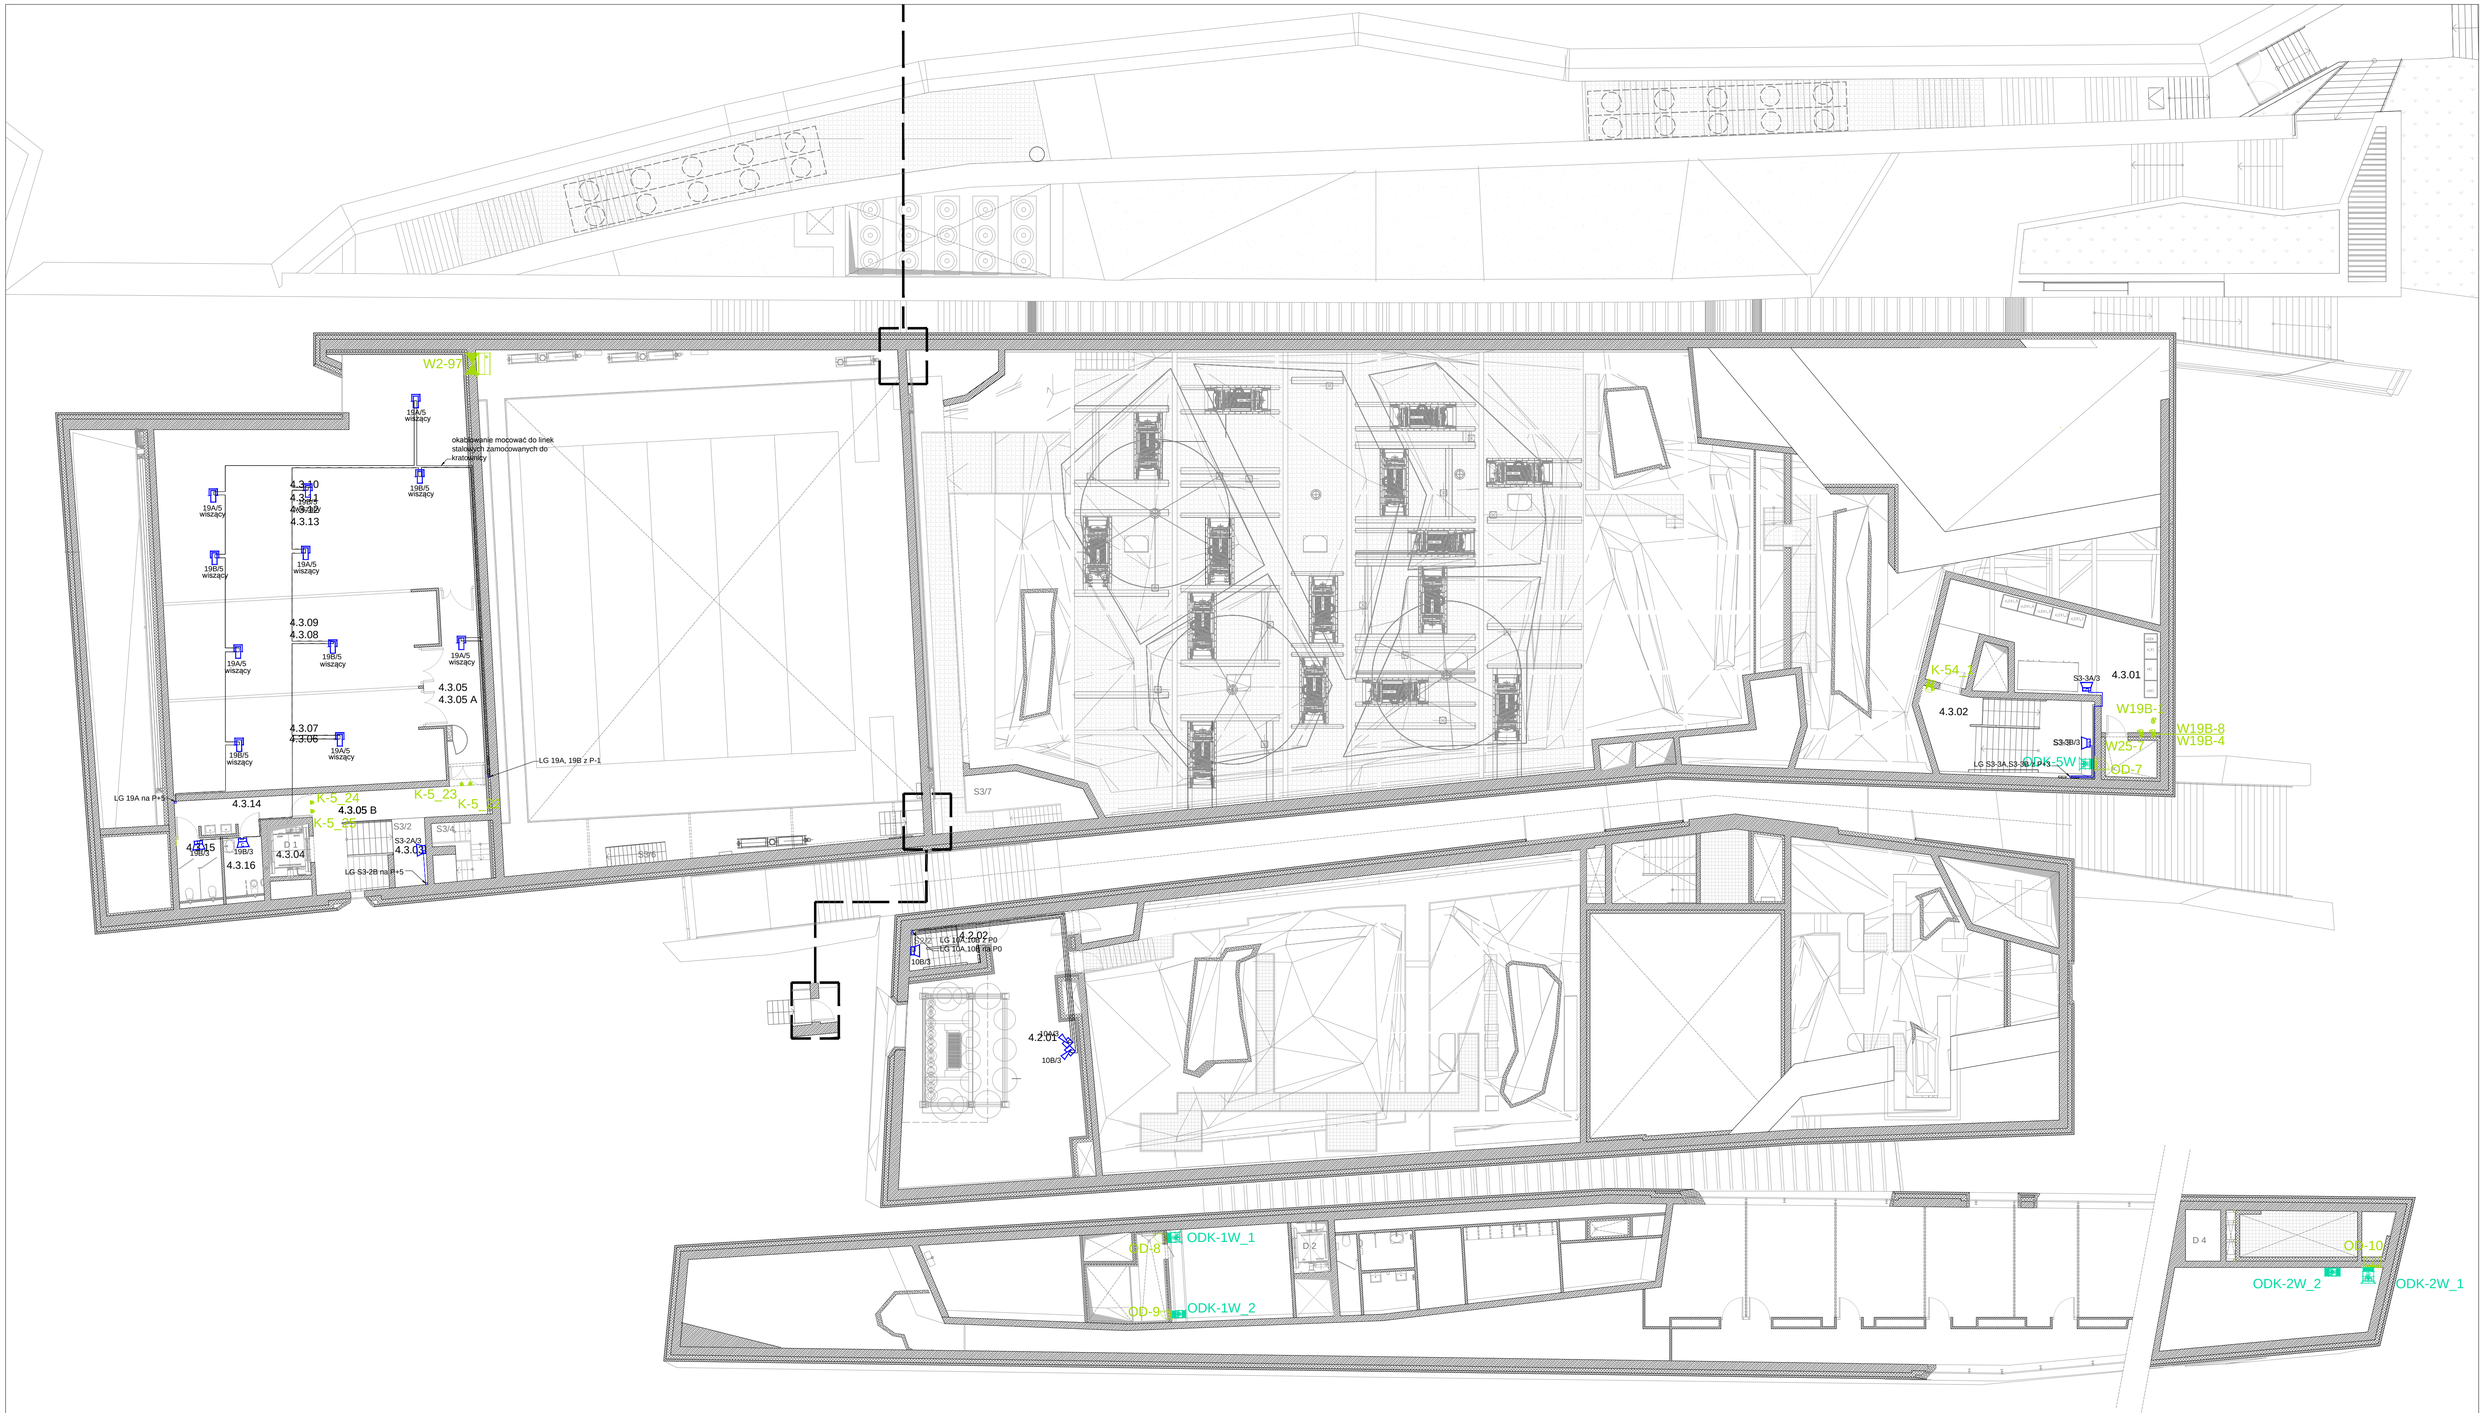

		OBIEKT	Zagospodarowanie terenu Jordanek w Toruniu na cele kulturalno - kongresowe - wielofunkcyjna sala kon certowa		
		ADRES NR EW. DZ.	al. Solidarności, 87-100 Toruń 6/2,6/3 obręb 14,		
		INWESTOR:	GMINA MIASTA TORUNIA z siedzibą w Toruniu, przy ul. gen. Sikorskiego 8		
		BIURO PROJEKTOWE:	Przedsiębiorstwo Systemów Alarmowych HORN-B Sp.J. 87-100 TORUŃ, ul. Bydgoska 58		
		STADIUM	PROJEKT POWYKONAWCZY ZAMIENNY		
		BRANŻA	TELEKTRYCZNA		
		TREŚĆ RYSUNKU:	INSTALACJA DSO POZIOM +4		
RYS. NR: DSO/7	DATA: 10.2015 SKALA: -	PROJEKTANT	Andrzej Baliński	10.2015	
		SPRAWDZAJĄCY			
		Wszelkie prawa zastrzeżone. Kopiowanie, publikacja oraz wszelkie inne formy wykorzystania projektu bez zgody autora, będą naruszeniem przepisów wynikających z ustawy o prawie autorskim (Dz. U. Nr 24, poz.83).			
TECZKA PROJEKTU: INSTALACJE TELEKTRYCZNE					