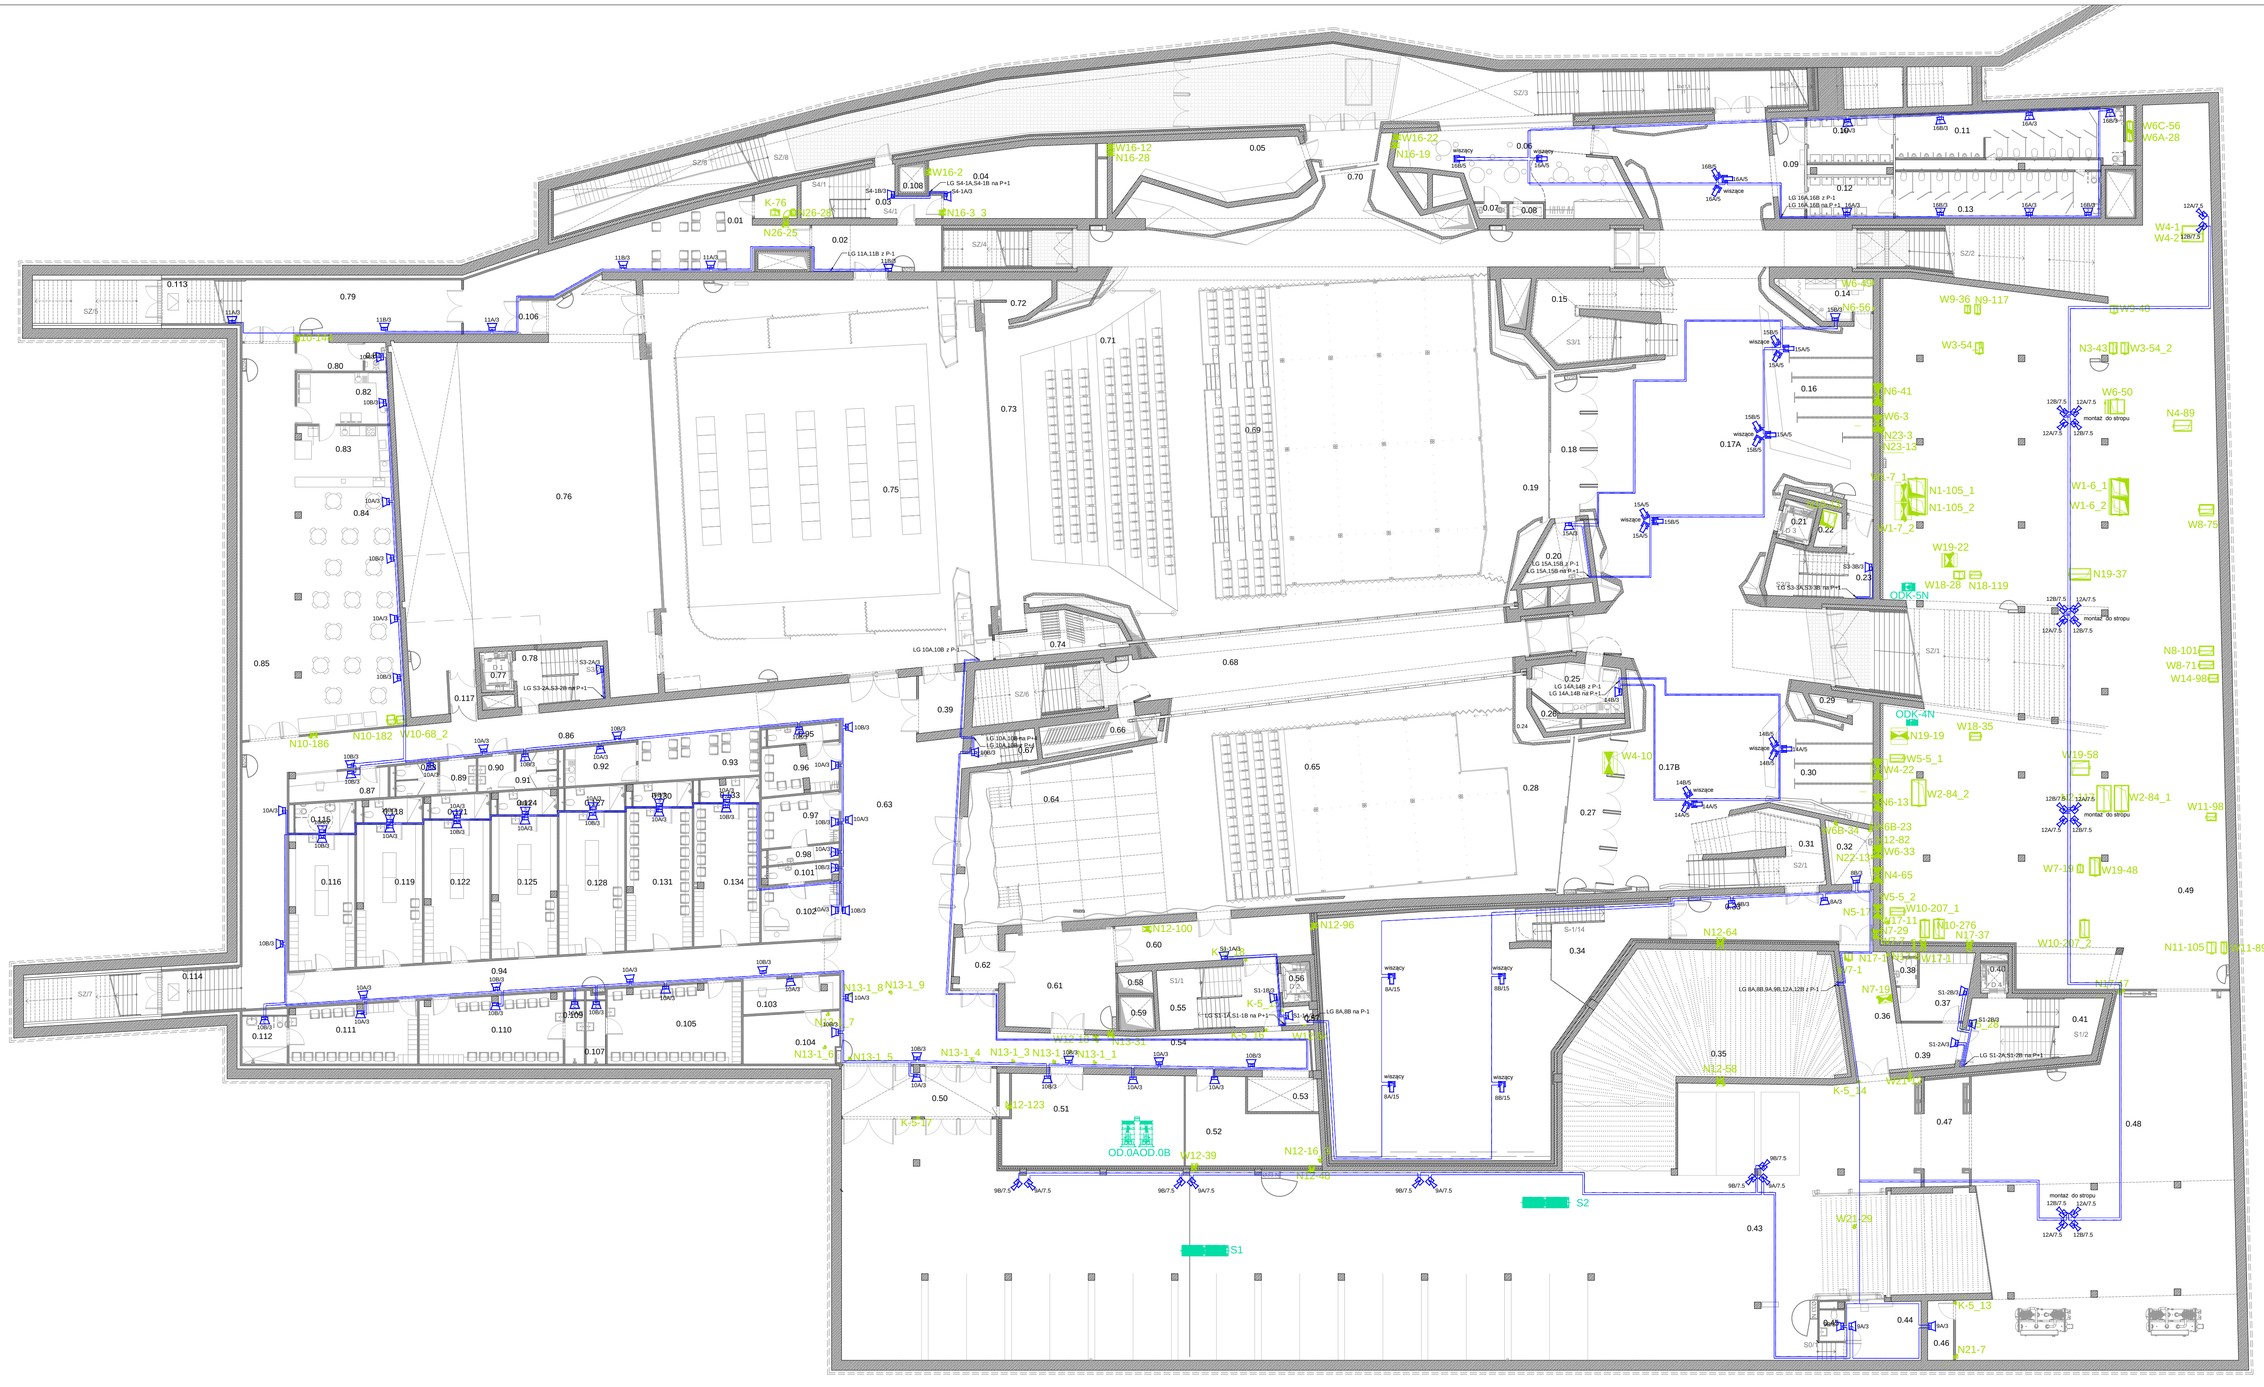

	OBIEKT	Zagospodarowanie terenu Jordanek w Toruniu na cele kulturalno - kongresowe - wielofunkcyjna sala kon certowa	
	ADRES NR EW. DZ.	al. Solidarności, 87-100 Toruń 6/2:6/3 obręb 14,	
	INWESTOR:	GMINA MIASTA TORUNIA z siedzibą w Toruniu, przy ul. gen. Sikorskiego 8	
	BIURO PROJEKTOWE:	Przedsiębiorstwo Systemów Alarmowych HORN-B Sp.J. 87-100 TORUŃ, ul. Bydgoska 58	
	STADIUM	PROJEKT POWYKONAWCZY ZAMIENNY	
	BRANZA	TELEKTRYCZNA	
	TREŚĆ RYSUNKU:	INSTALACJA DSO POZIOM 0	
RYS. NR: DSO/3	DATA: 10.2015 SKALA: -	PROJEKTANT	Andrzej Baliński 10.2015
		SPRAWDZAJĄCY	

Wszelkie prawa zastrzeżone. Kopiowanie, publikacja oraz wszelkie inne formy wykorzystania projektu bez zgody autora, będą naruszeniem przepisów wynikających z ustawy o prawie autorskim (Dz. U. Nr 24, poz.83).

TECZKA PROJEKTU: INSTALACJE TELEKTRYCZNE