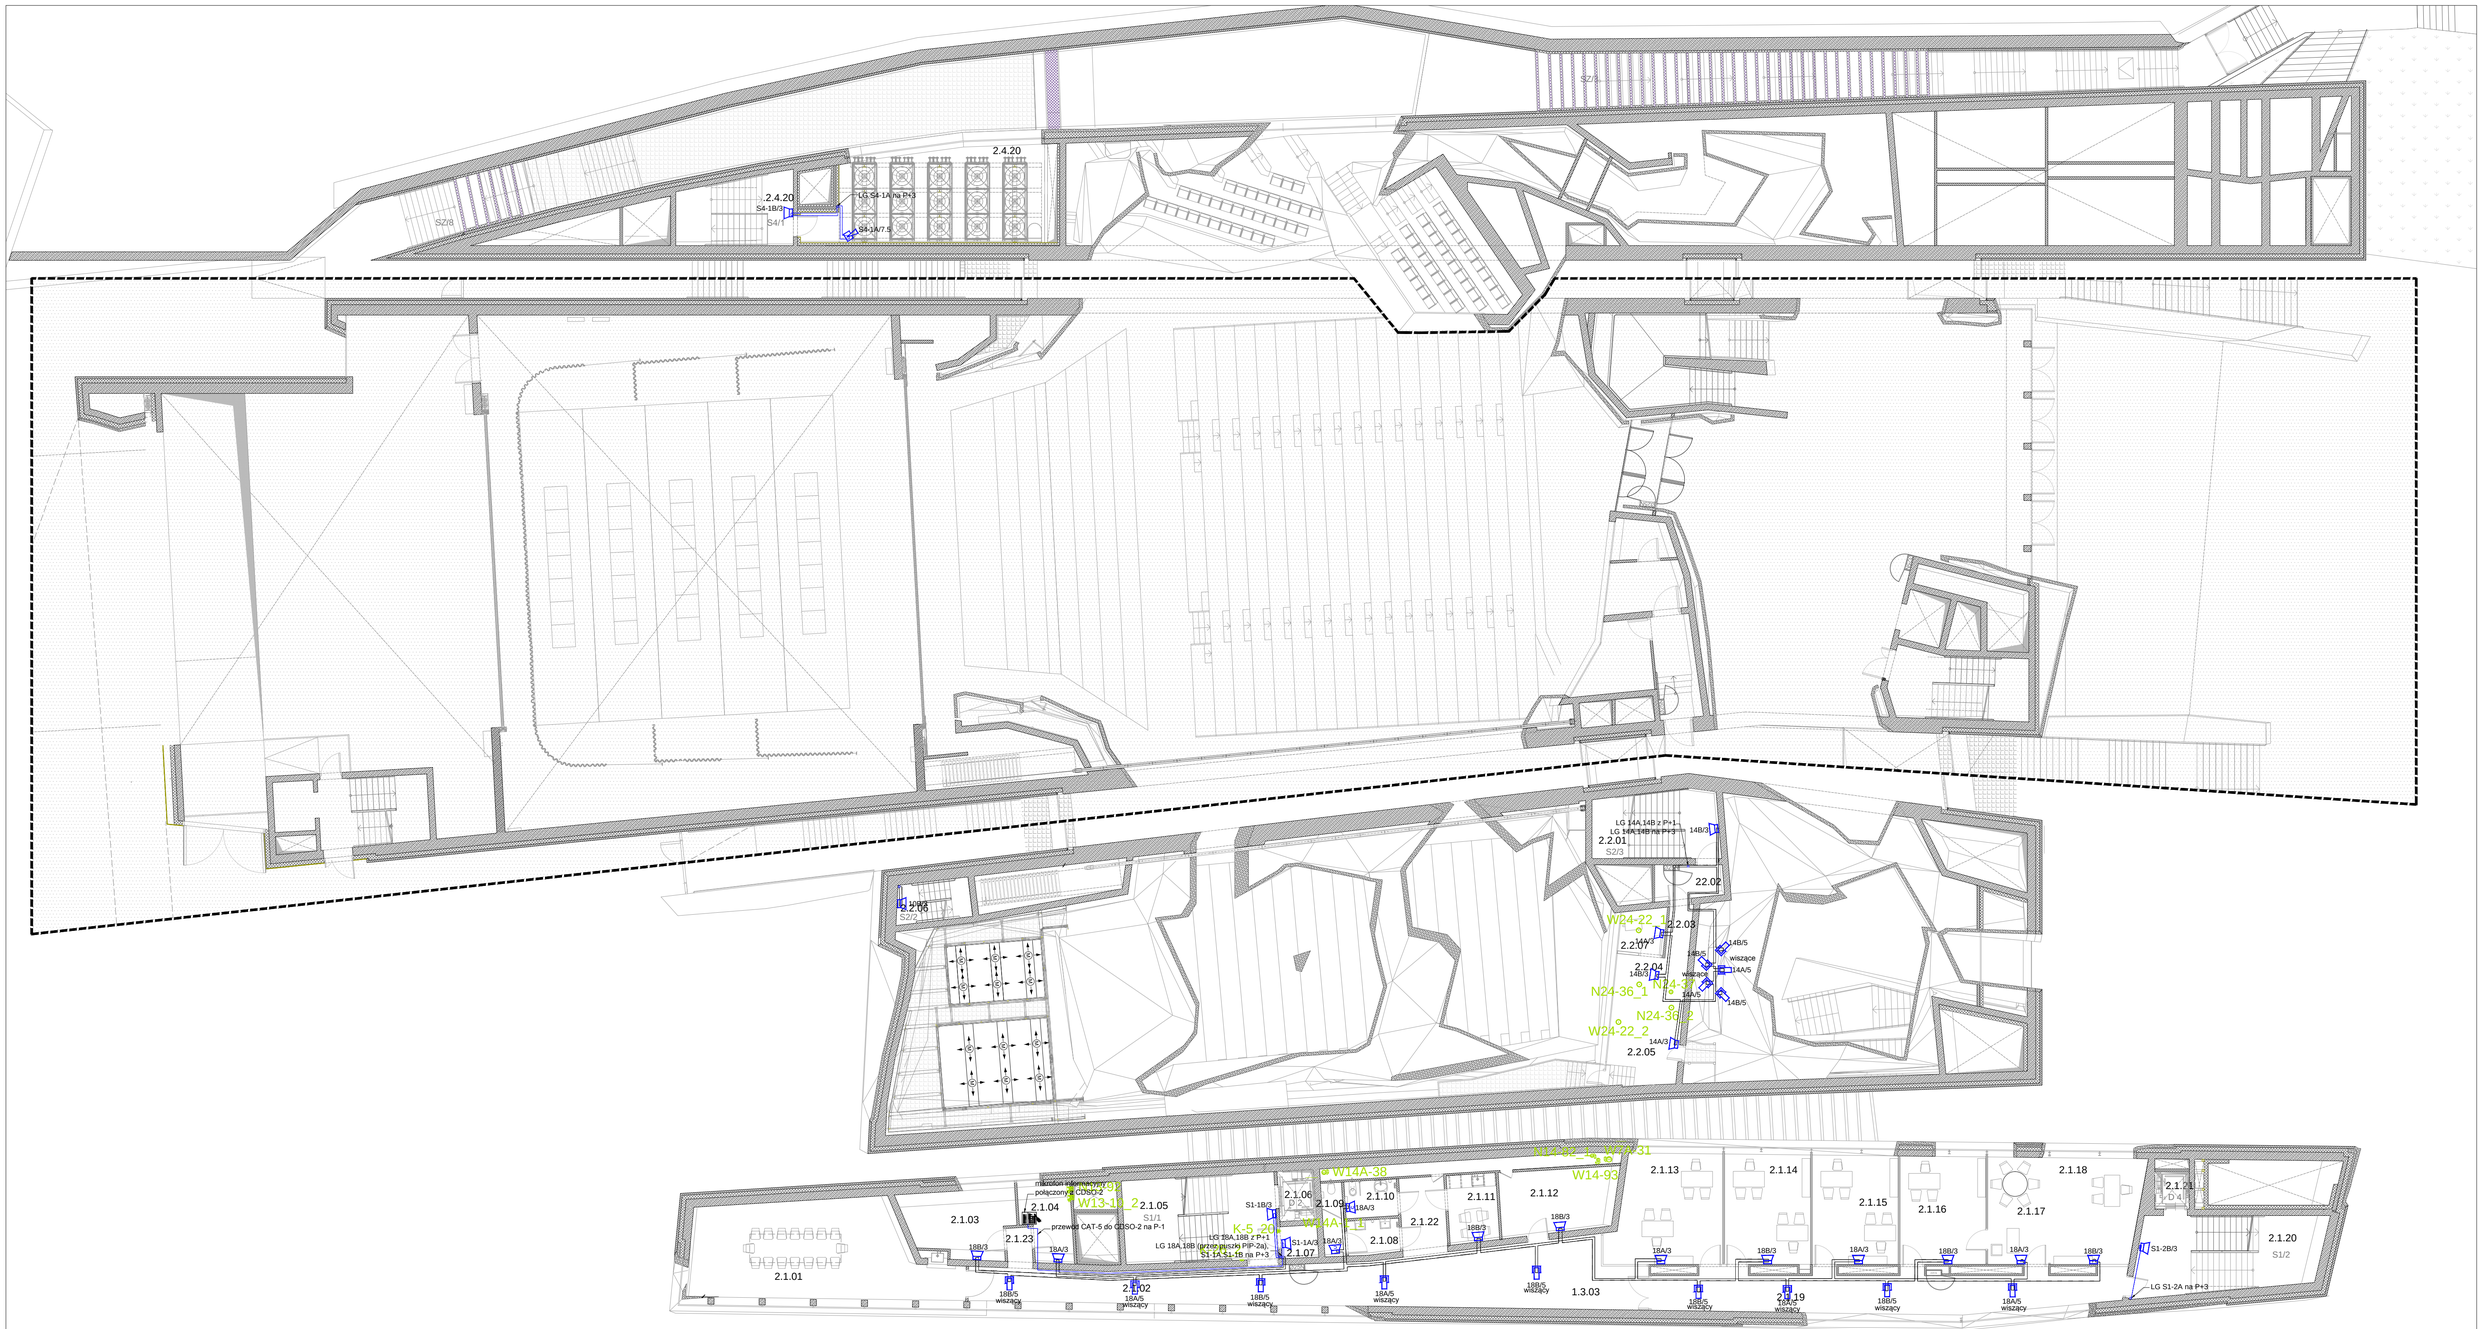

	OBIEKT	Zagospodarowanie terenu Jordanek w Toruniu na cele kulturalno - kongresowe - wielofunkcyjna sala kon certowa
	ADRES NR EW. DZ.	al. Solidarności, 87-100 Toruń 6/2,6/3 obręb 14,
	INWESTOR:	GMINA MIASTA TORUNIA z siedzibą w Toruniu, przy ul. gen. Sikorskiego 8
	BIURO PROJEKTOWE:	Przedsiębiorstwo Systemów Alarmowych HORN-B Sp.J. 87-100 TORUŃ, ul. Bydgoska 58
	STADIUM	PROJEKT POWYKONAWCZY ZAMIENNY
	BRANŻA	TELEKTRYCZNA
	TREŚĆ RYSUNKU:	INSTALACJA DSO POZIOM +2

RYS. NR:	DATA: 10.2015	PROJEKTANT	Andrzej Baliński	10.2015	
DSO/5	SKALA: -	SPRAWDZAJĄCY			

Wszelkie prawa zastrzeżone. Kopiowanie, publikacja oraz wszelkie inne formy wykorzystania projektu bez zgody autora, będą naruszeniem przepisów wynikających z ustawy o prawie autorskim (Dz. U. Nr 24, poz.83).

TECZKA PROJEKTU: INSTALACJE TELEKTRYCZNE