


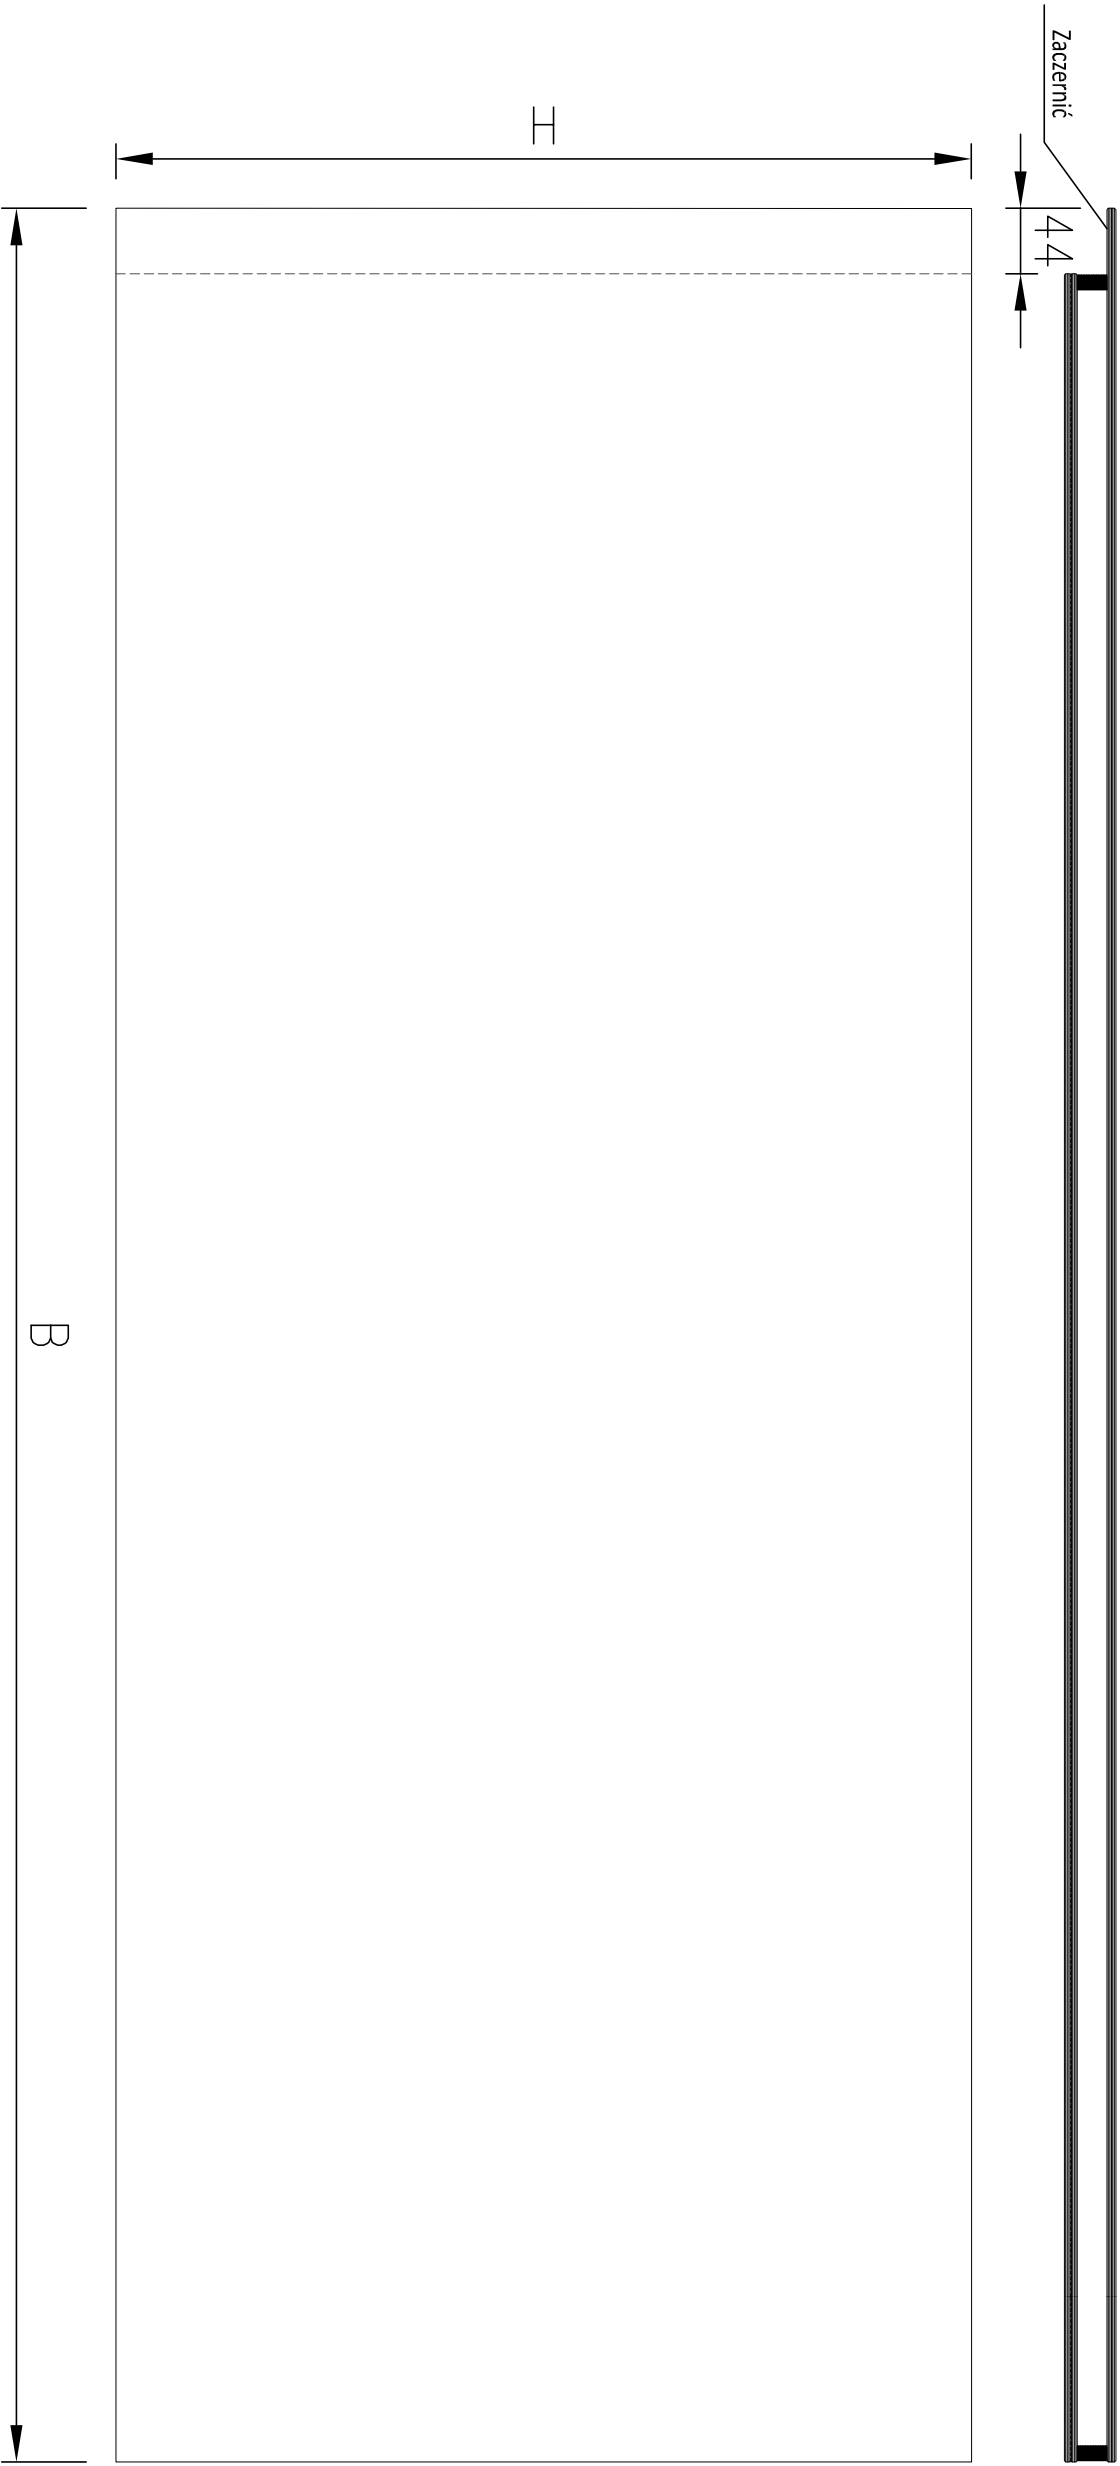

ZESTAWIENIE SZKŁA FASADY 1.1.01 - 17

LP	OZNACZENIE	TYP SZKŁA	WYMIARY		ŁĄCZNA ILOŚĆ SZYB [szt]
			WYSOKOŚĆ H [mm]	SZEROKOŚĆ B [mm]	
1	1.1.01-G3-47	G3	578	1523	3

iii

OZNACZENIE TYPÓW SZKŁA		
TYP SZKŁA	OPIS SZKŁA	GRUBOŚĆ [mm]
G3	6 ESG/20/4.4.2 VSG Sun-Guard 70/40	34.76

	Nazwisko		Data	Format:
Opracował:	A. Skóro		02.04.2015	A3
Sprawdził:	W. Borek		02.04.2015	
PROJEKT:				
SALA KONCERTOWA JORDANKI				
Skala:				
1:5				
Tytuł rys.				
Nr proj.				
1416				
FASADA 1.1.01				
Zestawienie szkła 12				
Nr rysunku:				
SKJ - 1.1.01 - SZ - 12 - 00				
Data rev.				
LOKALIZACJA - NR ELEMENTU - TYP KONSTR. - NR RYS. - REV.				