
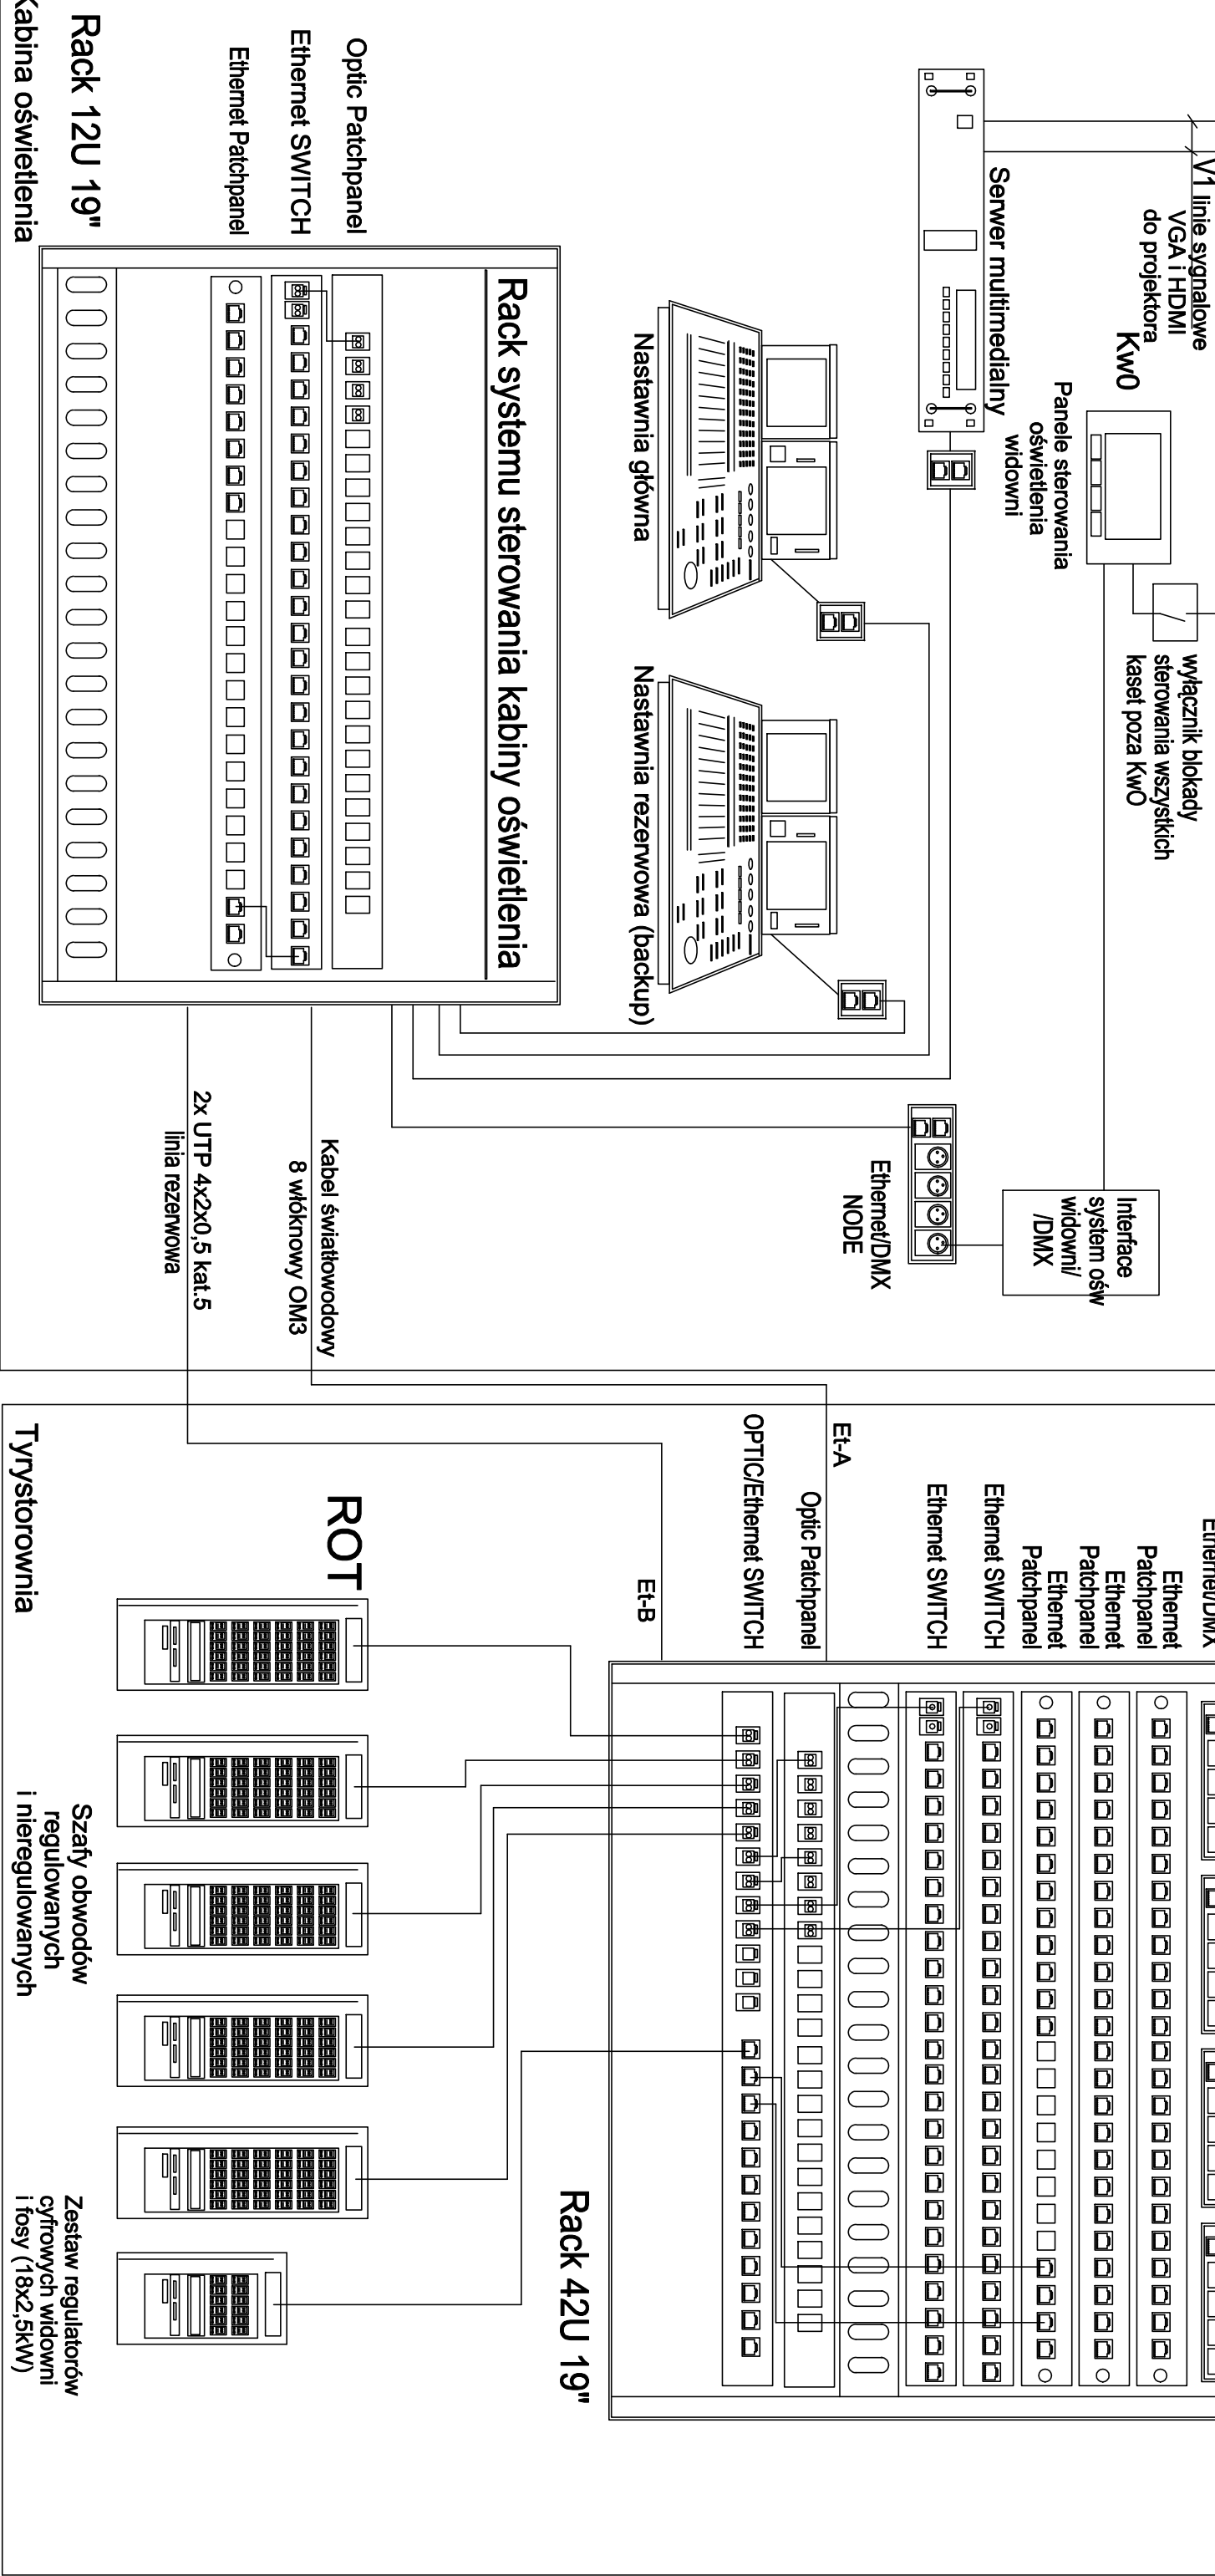


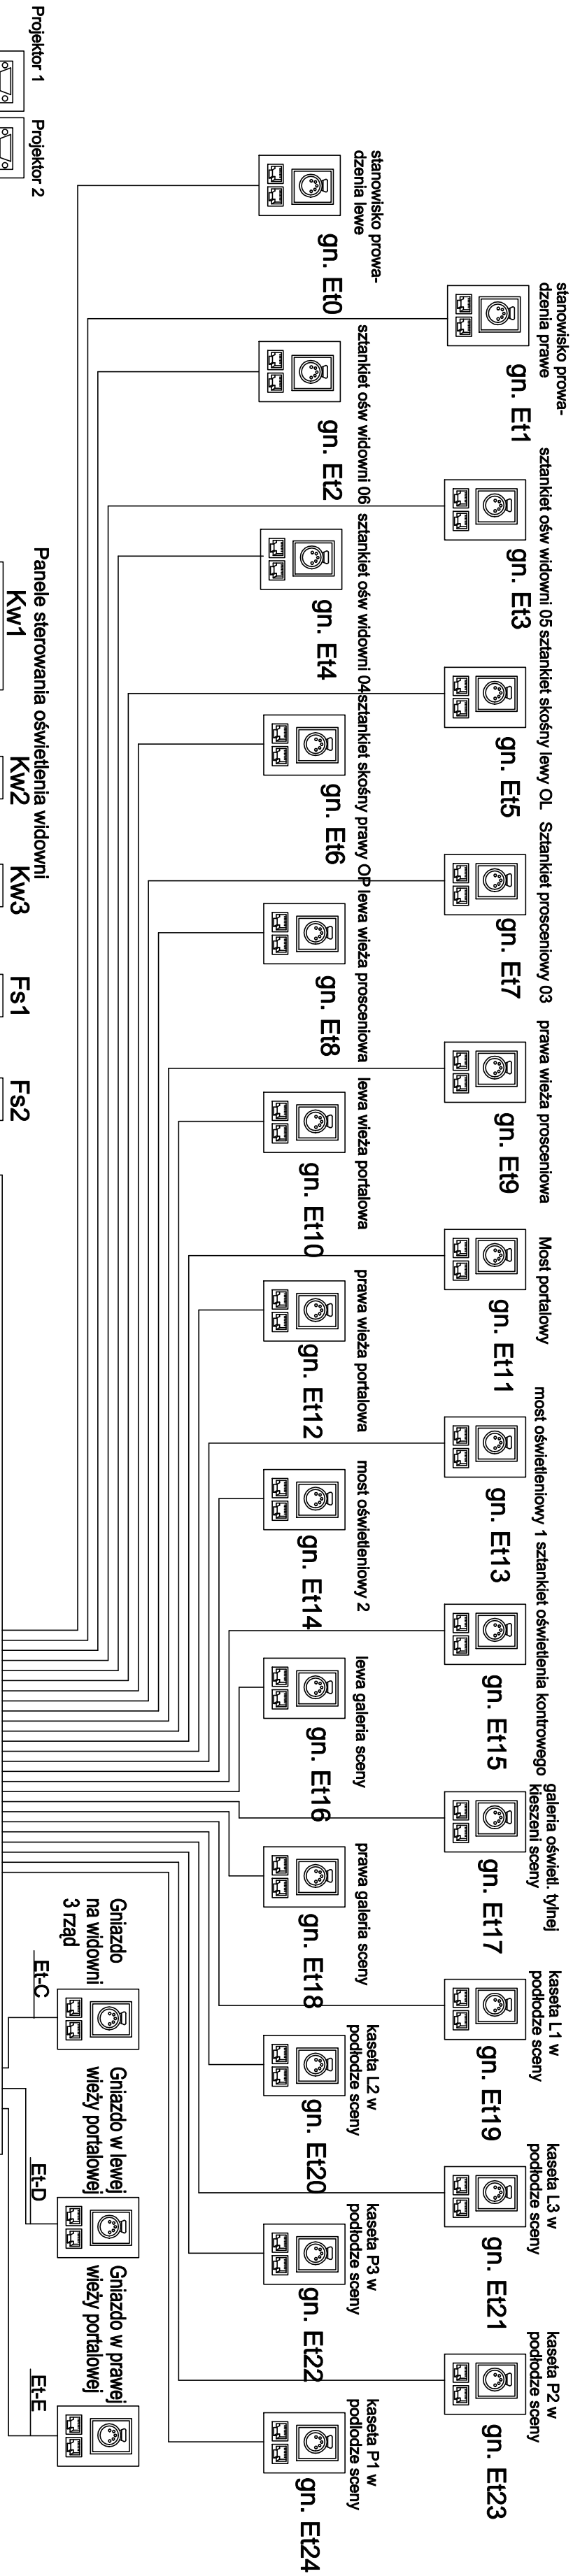

UWAGA:

1. Instalacje sieci Ethernet wykonane przewodem UTP 4x2x0,5
2. Wszystkie gniazda końcowe 2xRJ45 kat.5 UTP
3. Szafa Rack Systemu sterowania dużej sceny, stojąca 42U 19" o wymiarach min. 800x800 [mm] - wyposażona 12U 19" o wymiarach min. 800x500 [mm] - wyposażona 12U 19" o wymiarach min. 800x500 [mm] - wyposażona
4. Szafa Rack Systemu sterowania kabiny oświetlenia, wisząca 12U 19" o wymiarach min. 800x500 [mm] - wyposażona
5. Połączenia szkieletowe, relacje sterowania dużej sceny - kabina oświetlenia 1x kabel światłowodowy 8 włóknowy OM3 + 2x kabel UTP kat.5 (rezerwa)

Projekt techniczny systemów nagłośnienia, interkomu, kinotechniki oraz prezentacji multimedialnej.

INWESTOR	GMINA MIASTO TORUŃ – URZĄD MIASTA TORUNIA
ADRES	Ul. Woły gen. Skorskiego 8, 87-100 Toruń
PROJEKTANT	
Manufaktura Technologiczna	
05-500 PIASECZNO ul. PIŁAWSKA 38	
	ZESPÓŁ PROJEKTOWY
PROJEKTANT	Imię Nazwisko
SPRAWDZAJĄCY	mgr inż. Anita Jonkiewicz
	mgr inż. Małgorzata Srebrzyńska

NAZWA RYSUNKU
PROJEKT WYKONAWCZY - RYSUNKI ZAMIENNE
Schemat sterowania oświetlenia technologicznego sceny dużej

DATA 01.2014	BRANŻA TECHNOLOGIA I WYKOZNA TECHNOLOGICZNE SCEN Urządzenia i instalacje oświetlenia technologicznego scen	NR RYS. TS-O -20/z
-----------------	--	--------------------------