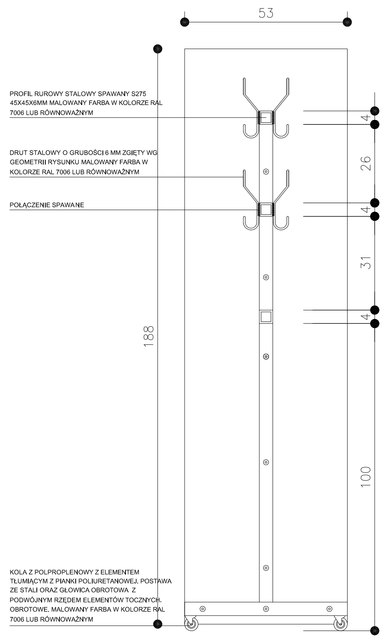

Przekrój DD'

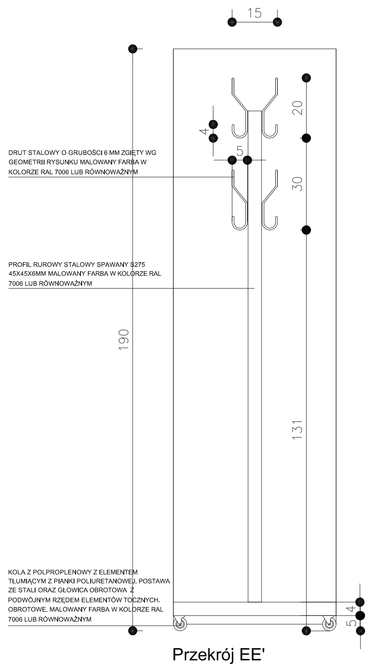

Przekrój EE'

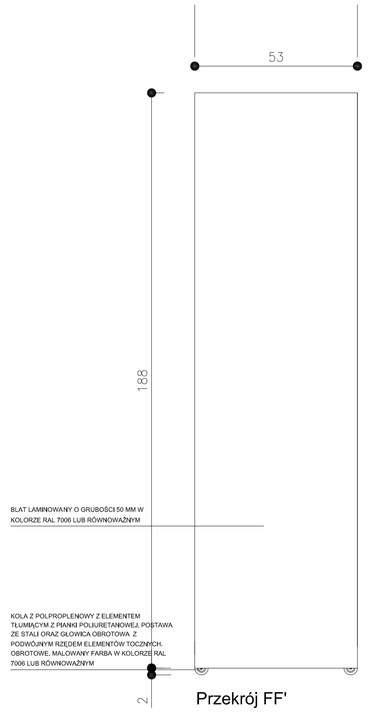

Przekrój FF'

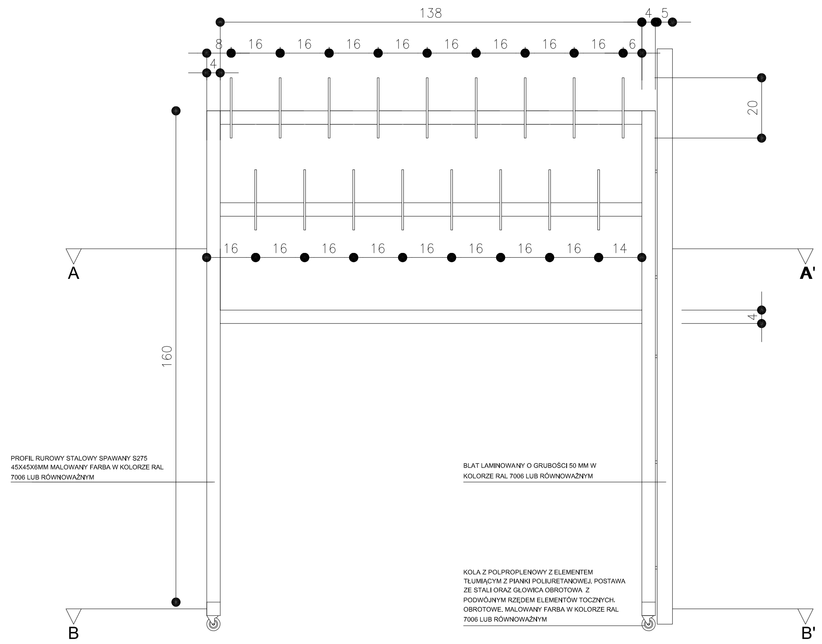

Przekrój AA'

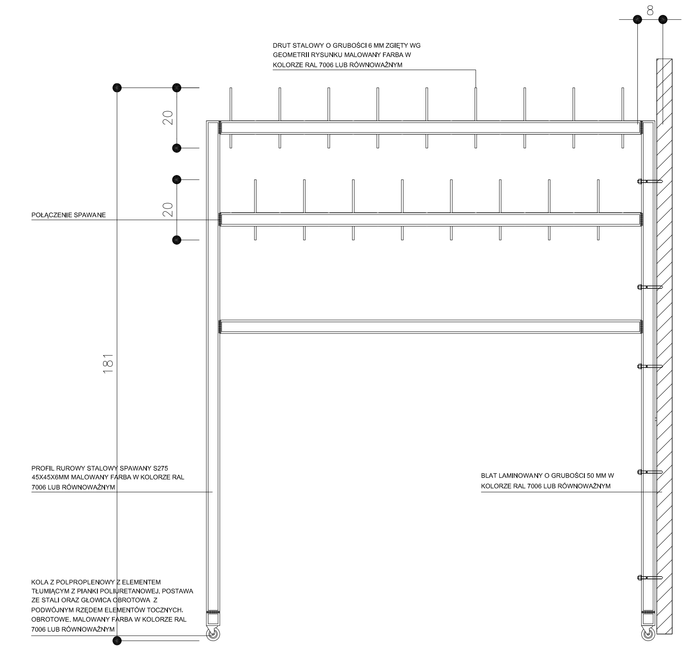

Przekrój CC'

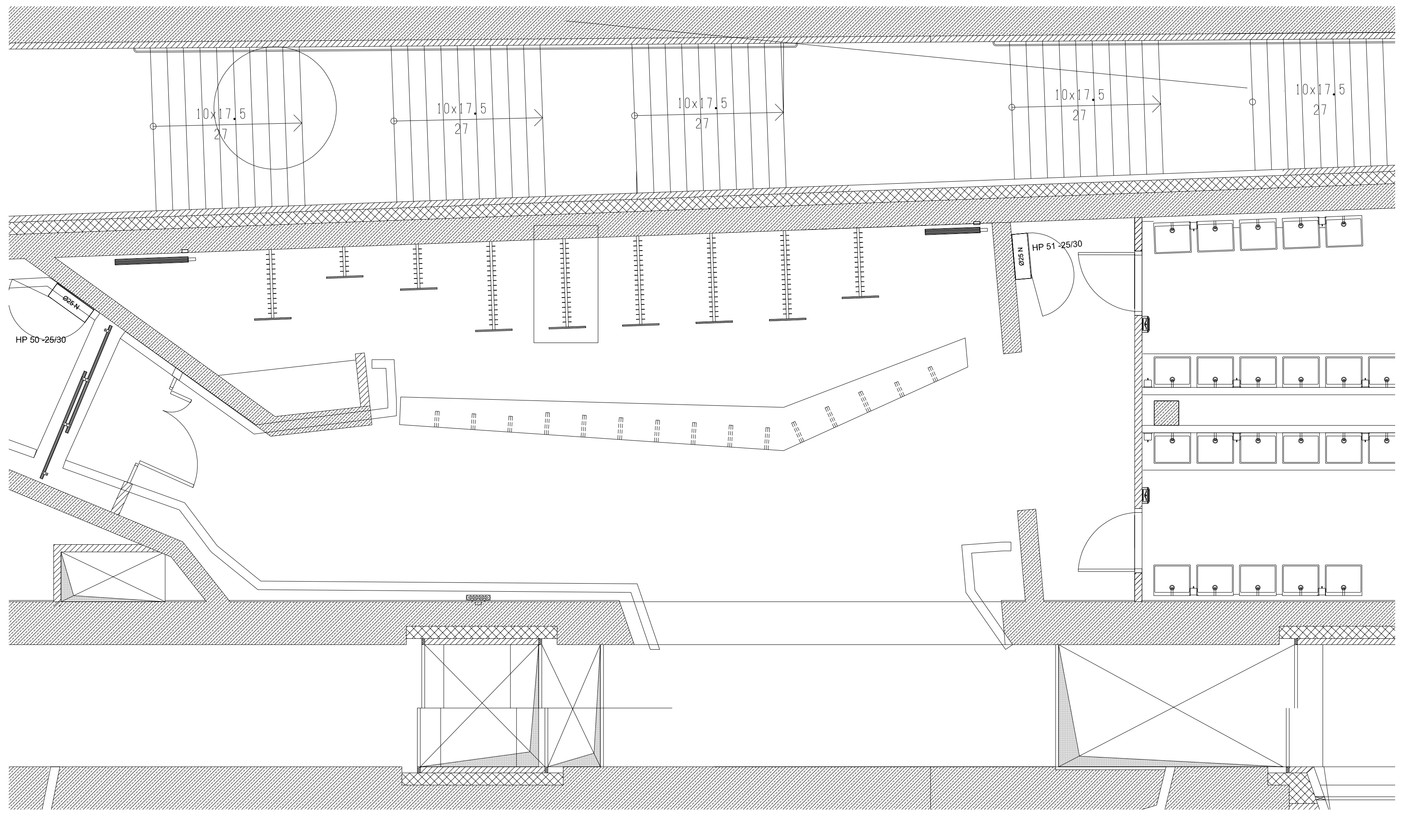

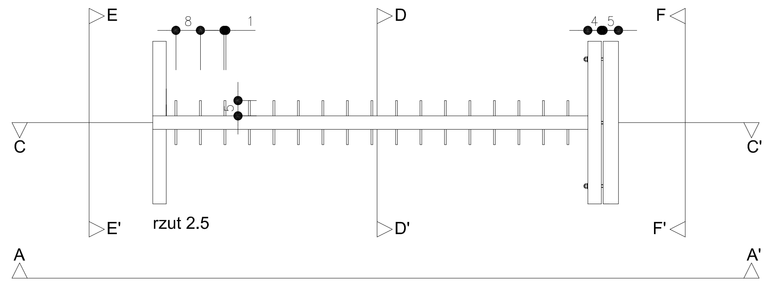

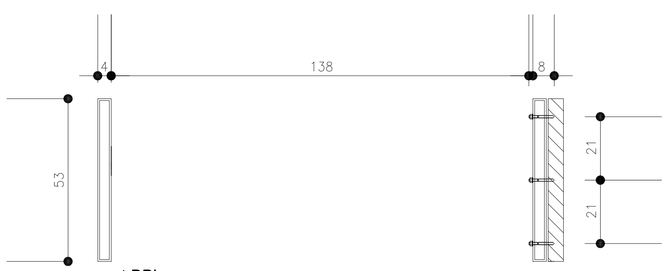

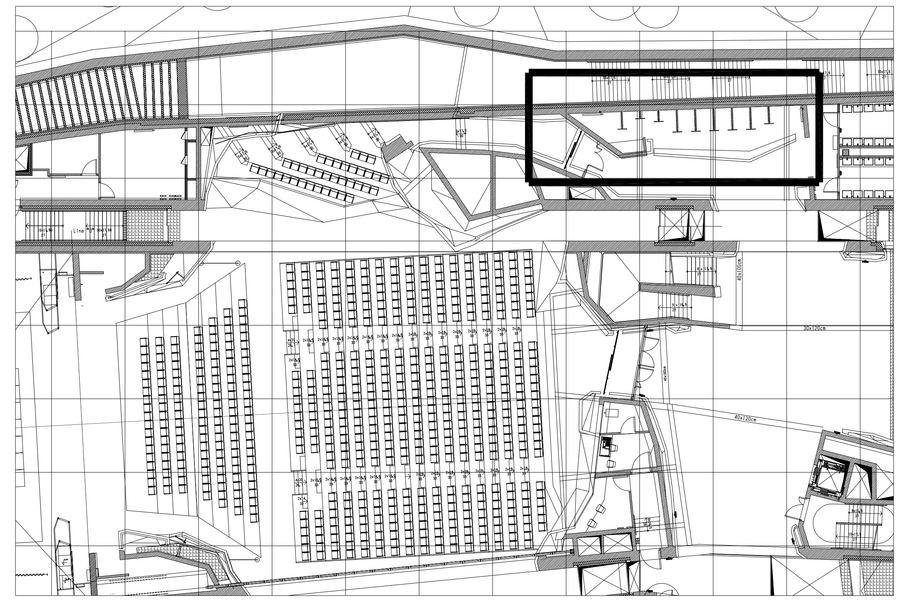

"aktualizacja: 11.2011"

	OBIEKT	Zagospodarowanie terenu Jordanek w Toruniu na cele kulturalno - kongresowe - wielofunkcyjna sala koncertowa			
	ADRES NR EW. DZ.	al. Solidarności, 87-100 Toruń 6/2, 6/3 (obręb 14)			
	INWESTOR:	GMINA MIASTA TORUNIA z siedzibą w Toruniu, przy ul. gen. Sikorskiego 8			
	ARCHITEKT PROWADZĄCY:	MENIS ARQUITECTOS C/ Puerta Canseco 35, 2ºb, 38003 Santa Cruz de Tenerife Tel: +34922288838 Fax:+34922151925 email:info@menis.es			
	WSPÓŁPRACA:	STUDIO A4 Aleja Wojska Polskiego 20/9a, 70-470 Szczecin, Polska Tel: +4891 48 81 650 Fax: +4891 48 84 894 email: studioa4@maczimum.com.pl			
	STADIUM	PROJEKT WYKONAWCZY			
	BRANZA	ARCHITEKTURA			
	TREŚĆ RYSUNKU:	DETAL WIESZAKÓW SZATNI			
	ZESPÓŁ	IMIĘ I NAZWISKO	NR UPRAWNIEŃ	DATA	PODPIS
RYS. NR: A120.09	DATA: 29.04.2011	PROJEKTANT	arch. Fernando Martin Menis	KP-0238	29.04.2011	
	SKALA: 1/20	SPRAWDZAJĄCY	mgr Inż. arch. Jacek Lenart	SJSZ/82	29.04.2011	
		Wszelkie prawa autorskie Kopiowanie i udostępnianie osobom inne formy wykorzystania projektu bez zgody autora, będą traktowane jako naruszenie ustawy o prawie autorskim (Dz. U. Nr 24, poz.83).				
TECZKA PROJEKTU: ARCHITEKTURA						