


POLPIETRO POZIOM +3

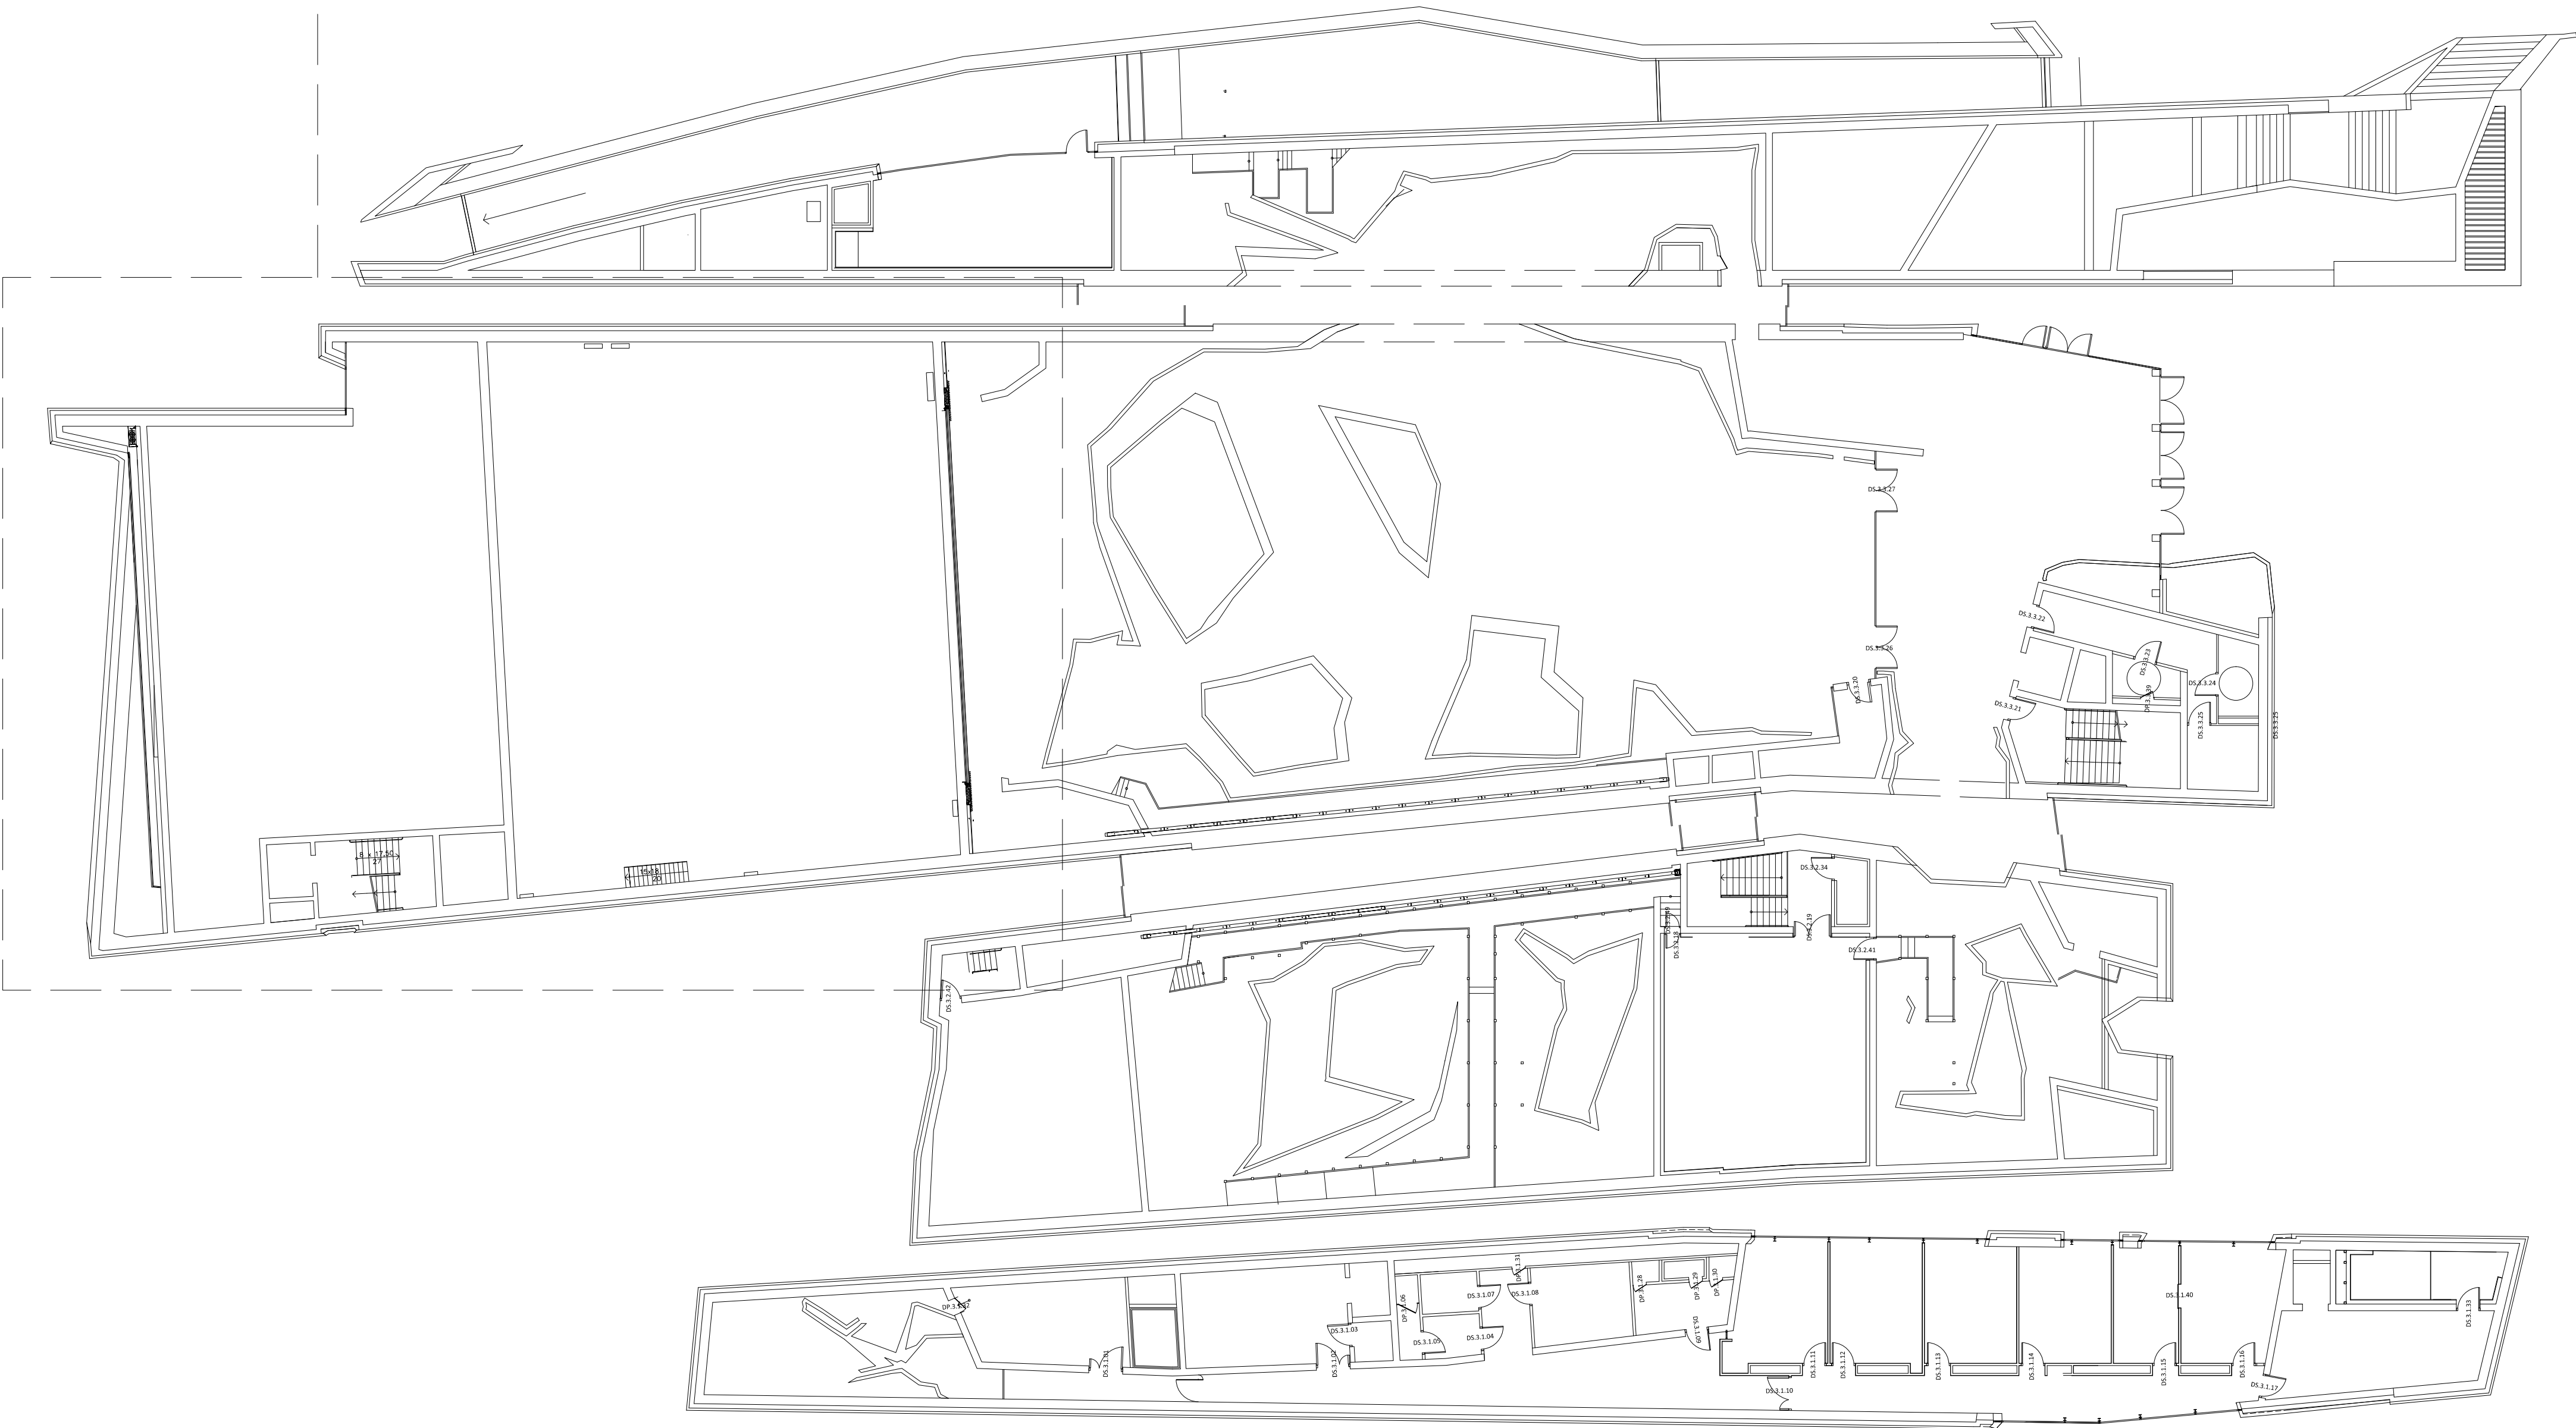

RZUT POZIOMU +3

OBIEKT		Zagospodarowanie terenu Jordanek w Toruniu na cele kulturalno - kongresowe			
ADRES		- wielofunkcyjna sala koncertowa			
NR EW. DZ.		al. Solidarności, 87-100 Toruń			
INWESTOR:		6/2, 6/3 (obrob. 14)			
ARCHITEKT		GMINA MIASTA TORUŃ			
PROWADZĄCY:		z siedzibą w Toruniu, przy ul. gen. Sikorskiego 8			
WSPÓŁPRACUJĄCY:		MENIS ARQUITECTOS			
STUDIO A4		C/ Puerto Canseco 35 2ºB, 38003 Santa Cruz de Tenerife			
BRANŻA:		Tel.: +34922288838 Fax: +34922151925 email: info@menis.es			
TRECZKA PROJEKTU:		ARCHITEKTURA			
RYS. NR:		PROJEKT WYKONAWCZY			
DATA:		29.04.2011			
SKALA:		1:200			
ZESPÓŁ		IMIE I NAZWISKO			
PROJEKTANT		arch. Fernando Martín Menis			
SPRAWDZAJĄCY		mgr inż. arch. Jacek Lenart			
NR UPRAWNIENI		KP-0238			
DATA		29.04.2011			
PODPIS					
Wszystkie prawa zastrzeżone. Kopiowanie, publikacja oraz wszelkie inne formy wykorzystania projektu bez zgody autora, będą naruszeniem przepisów wynikających z ustawy o prawie autorskim (Dz. U. Nr 24, poz. 83).					