


POLPIETRO POZIOM +4

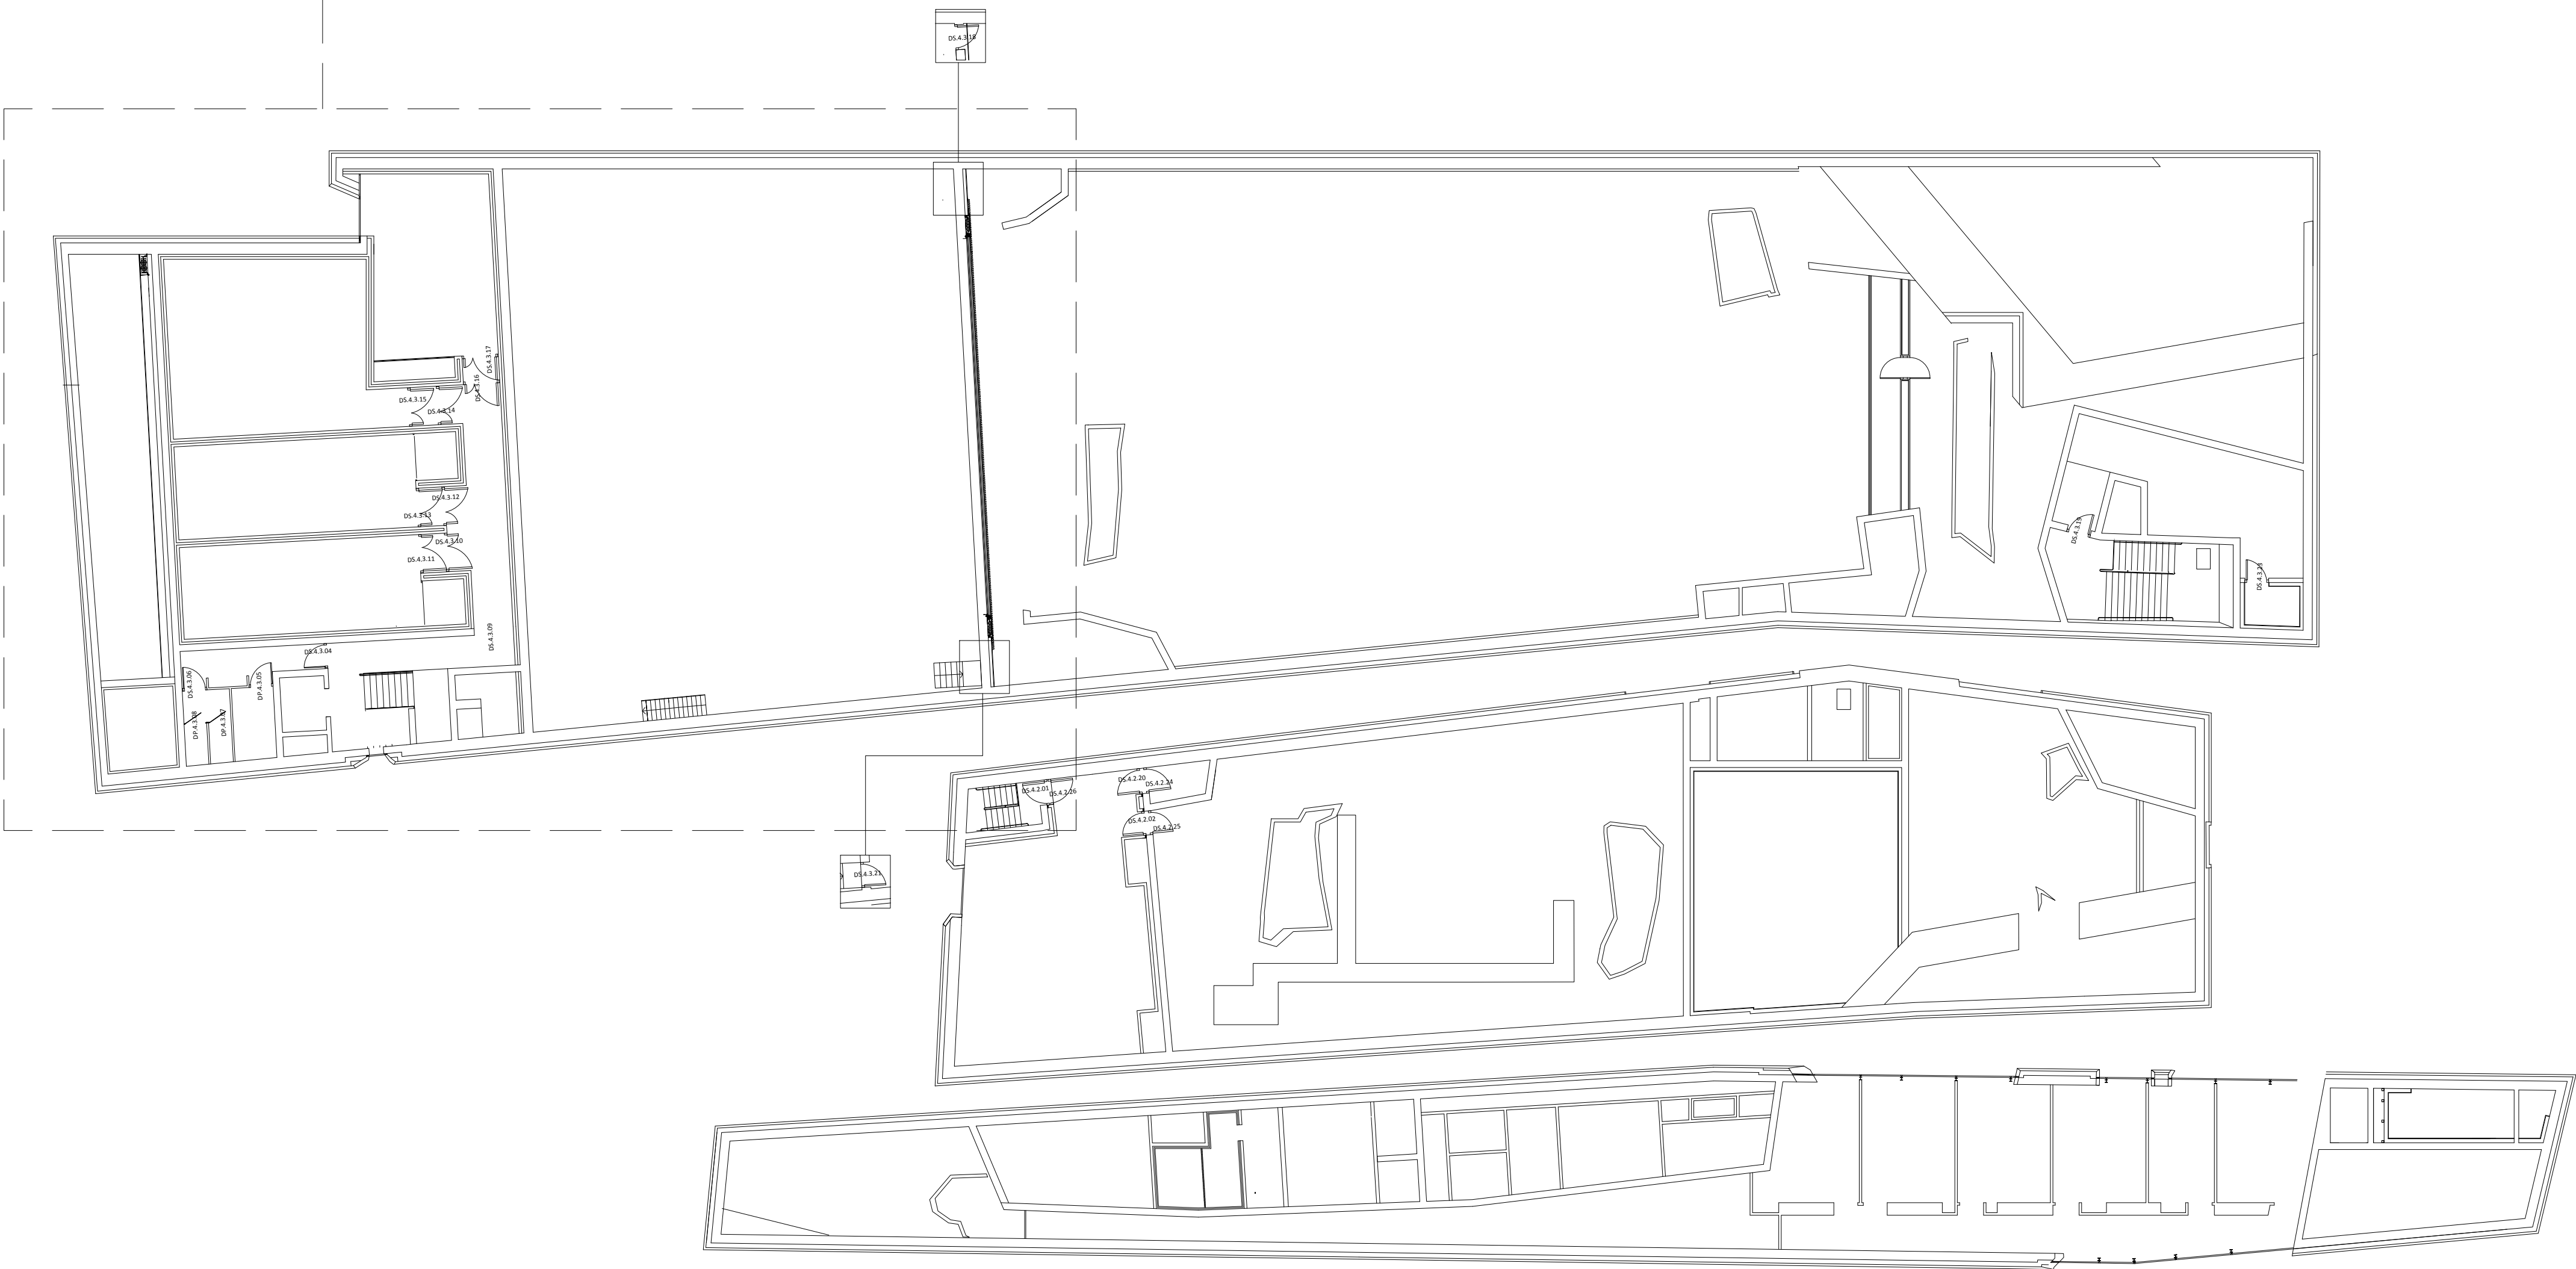

RZUT POZIOMU +4

		OBIEKT	Zagospodarowanie terenu JordaneK w Toruniu na cele kulturalno - kongresowe			
		ADRES NR EW. DZ.	- wielofunkcyjna sala koncertowa al. Solidarności, 87-100 Toruń			
		INWESTOR:	6/2, 6/3 (obręb 14)			
		ARCHITEKT PROWADZĄCY:	GMINA MIASTO TORUŃ z siedzibą w Toruniu, przy ul. gen. Sikorskiego 8			
		WSPÓŁPRACA:	MENIS ARQUITECTOS C/ Puerta Canseco 35 2ºB, 38003 Santa Cruz de Tenerife Tel.: +34922288838 Fax: +34922151925 email: info@menis.es			
		STADIUM BRANŻA	STUDIO A4 Aleja Wojska Polskiego 20/1lp, 70-470 Szczecin, Polska Tel.: +4851 48 81 650 Fax: +4851 48 86 854 email: studio4@macsimum.com.pl			
		TREŚĆ RYSUNKU:	PROJEKT WYKONAWCZY ARCHITEKTURA			
			RZUT POZIOMU +4			
		ZESPÓŁ	IMIE I NAZWISKO	NR UPRAWNIENI	DATA	PODPIS
RYS. NR:		PROJEKTANT	arch. Fernando Martin Menis	KP-0238	29.04.2011	
A.60.		SPRAWDZAJĄCY	mgr inż. arch. Jacek Lenart	5/52/82	29.04.2011	
07		SKALA:				
		1:200	Wszystkie prawa zastrzeżone. Kopiowanie, publikacja oraz wszelkie inne formy wykorzystania projektu bez zgody autora, będą naruszeniem przepisów wynikających z ustawy o prawie autorskim (Dz. U. Nr 24, poz. 83).			
TECZKA PROJEKTU: ARCHITEKTURA						