


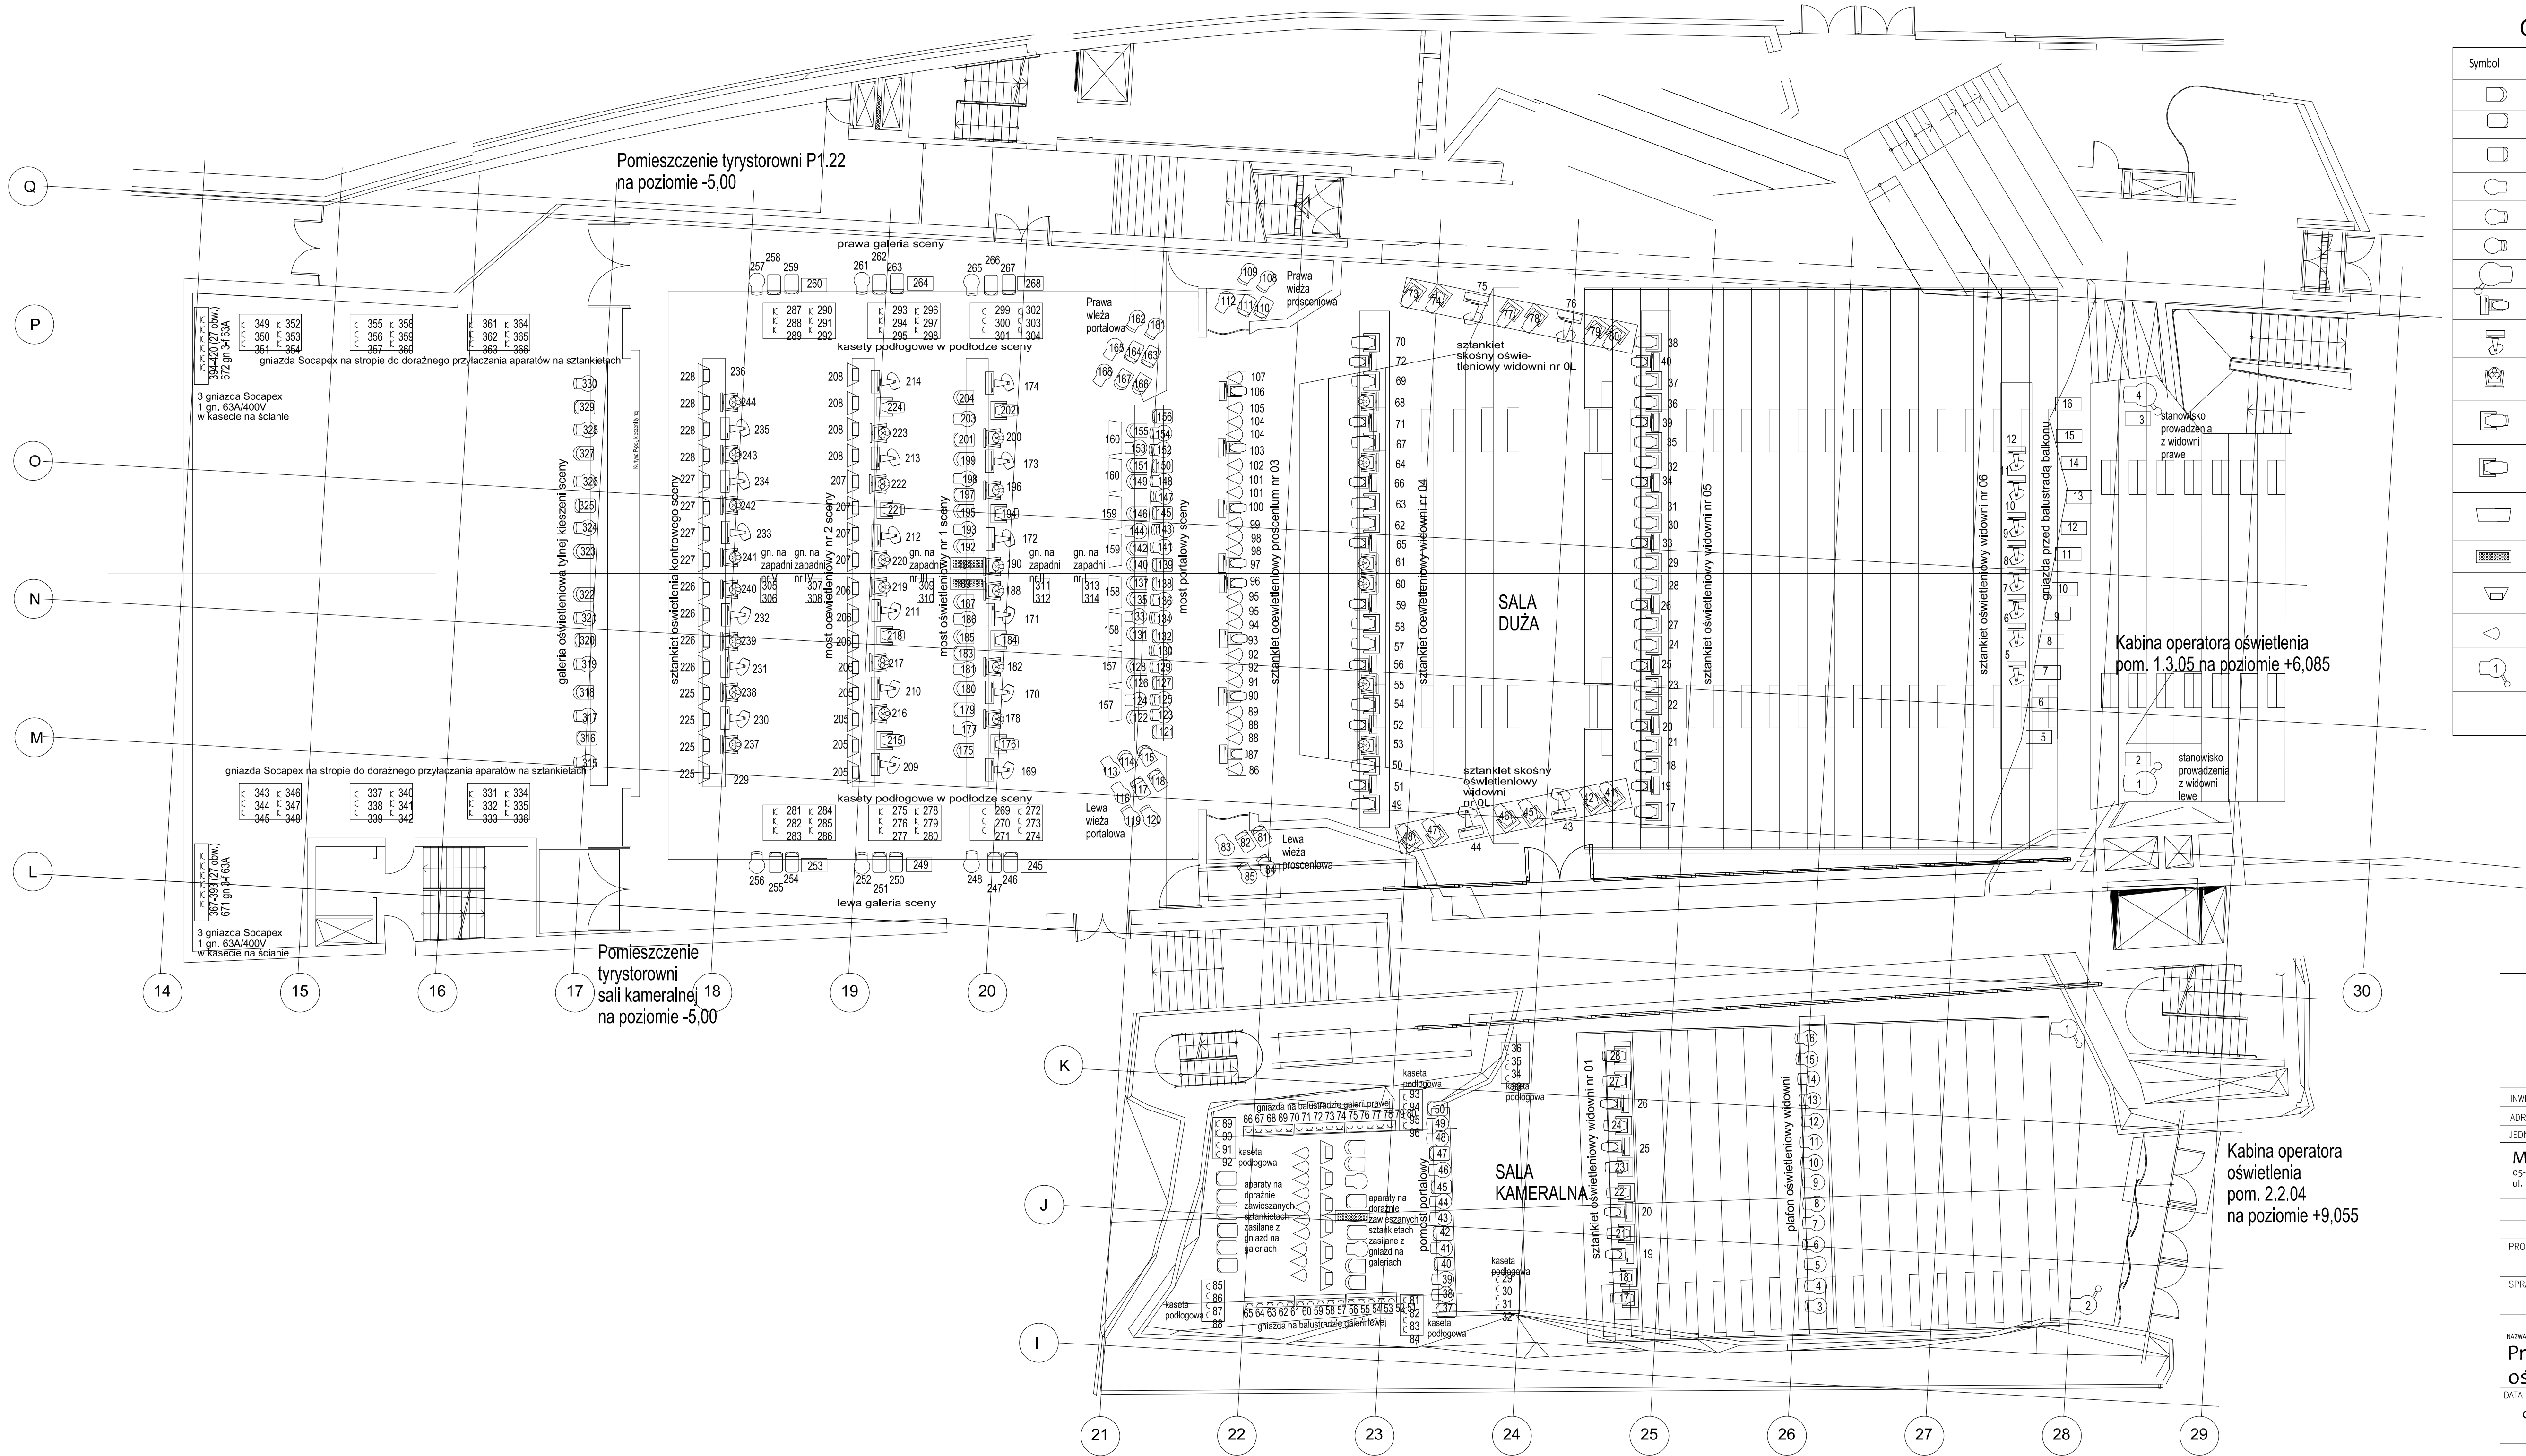

OZNACZENIA:

Symbol	Urządzenie	Sala duża	Sala kameralna
	Aparat oświetleniowy LED RGBW 360W	28szt	4szt
	Aparat oświetleniowy PC 1000W		14szt
	Aparat oświetleniowy PC 2000W	36szt	
	Aparat oświetleniowy profilowy 1000W 20-41 stopni	16szt	18szt
	Aparat oświetleniowy profilowy 1000W 12-24 stopnie	28szt	4szt
	Aparat oświetleniowy profilowy 2000W 18-36 stopni	6szt	2szt
	Aparat oświetleniowy profilowy prowadzący z obiektywem 7 - 16 stopni o mocy 2500W HMI	2szt	
	Aparat efektywny ruchoma głowa 840W LED RGBW	24szt	4szt
	Aparat efektywny ruchoma głowa 1200W HMI SPOT	30szt	
	Aparat typu ruchoma głowa RGBW 360W	26szt	
	Aparat oświetleniowy typu ruchoma głowa z żarówką wyładowczą 575W	16szt	2szt
	Aparat oświetleniowy typu ruchoma głowa z żarówką halogenową 1000W	30szt	6szt
	Naświetlacz LED RGBW 2x120W	8szt	
	Lampa stroboskopowa LED	2szt	1szt
	Naświetlacz typu ruchoma głowa 30 LED RGBW	32szt	6szt
	Aparat typu PAR 750W	20szt	10szt
	Aparat oświetleniowy profilowy prowadzący z obiektywem 7 -18 stopni o mocy 1200W HMI		2szt
	Naświetlacz symetryczny 1000W - oświetlenie robocze (niezaznaczone na rysunku)	16szt	6szt

ANALIZA I OPTYMALIZACJA PROJEKTU WYKONAWCZEGO SCENOTECHNIKI WIELOFUNKCYJNEJ SALI KONCERTOWEJ I SALI KAMERALNEJ TORUŃ - JORDANKI

INWESTOR	GMINA MIASTA TORUŃ		
ADRES	ul. Wały gen. Sikorskiego 8, 87–100 Toruń		
JEDNOSTKA PROJEKTOWA:			
Manufaktura Technologiczna 05-500 PIAŚCZNO ul. PUŁAWSKA 38			 MANUFAKTURA TECHNOLOGICZNA
OPRACOWANIE:			
	UPRAWNIENIA	Imię Nazwisko	PODPIS
PROJEKTANT		Anita Janukiewicz	
SPRAWDZAJĄCY		Malgorzata Srebrzyńska	
NAZWA RYSUNKU			
Przykładowe rozmieszczenie aparatów oświetleniowych			
DATA	BRANŻA	NR RYS.	
01.2014	Technologia Sceny	TS-0-01/z	