


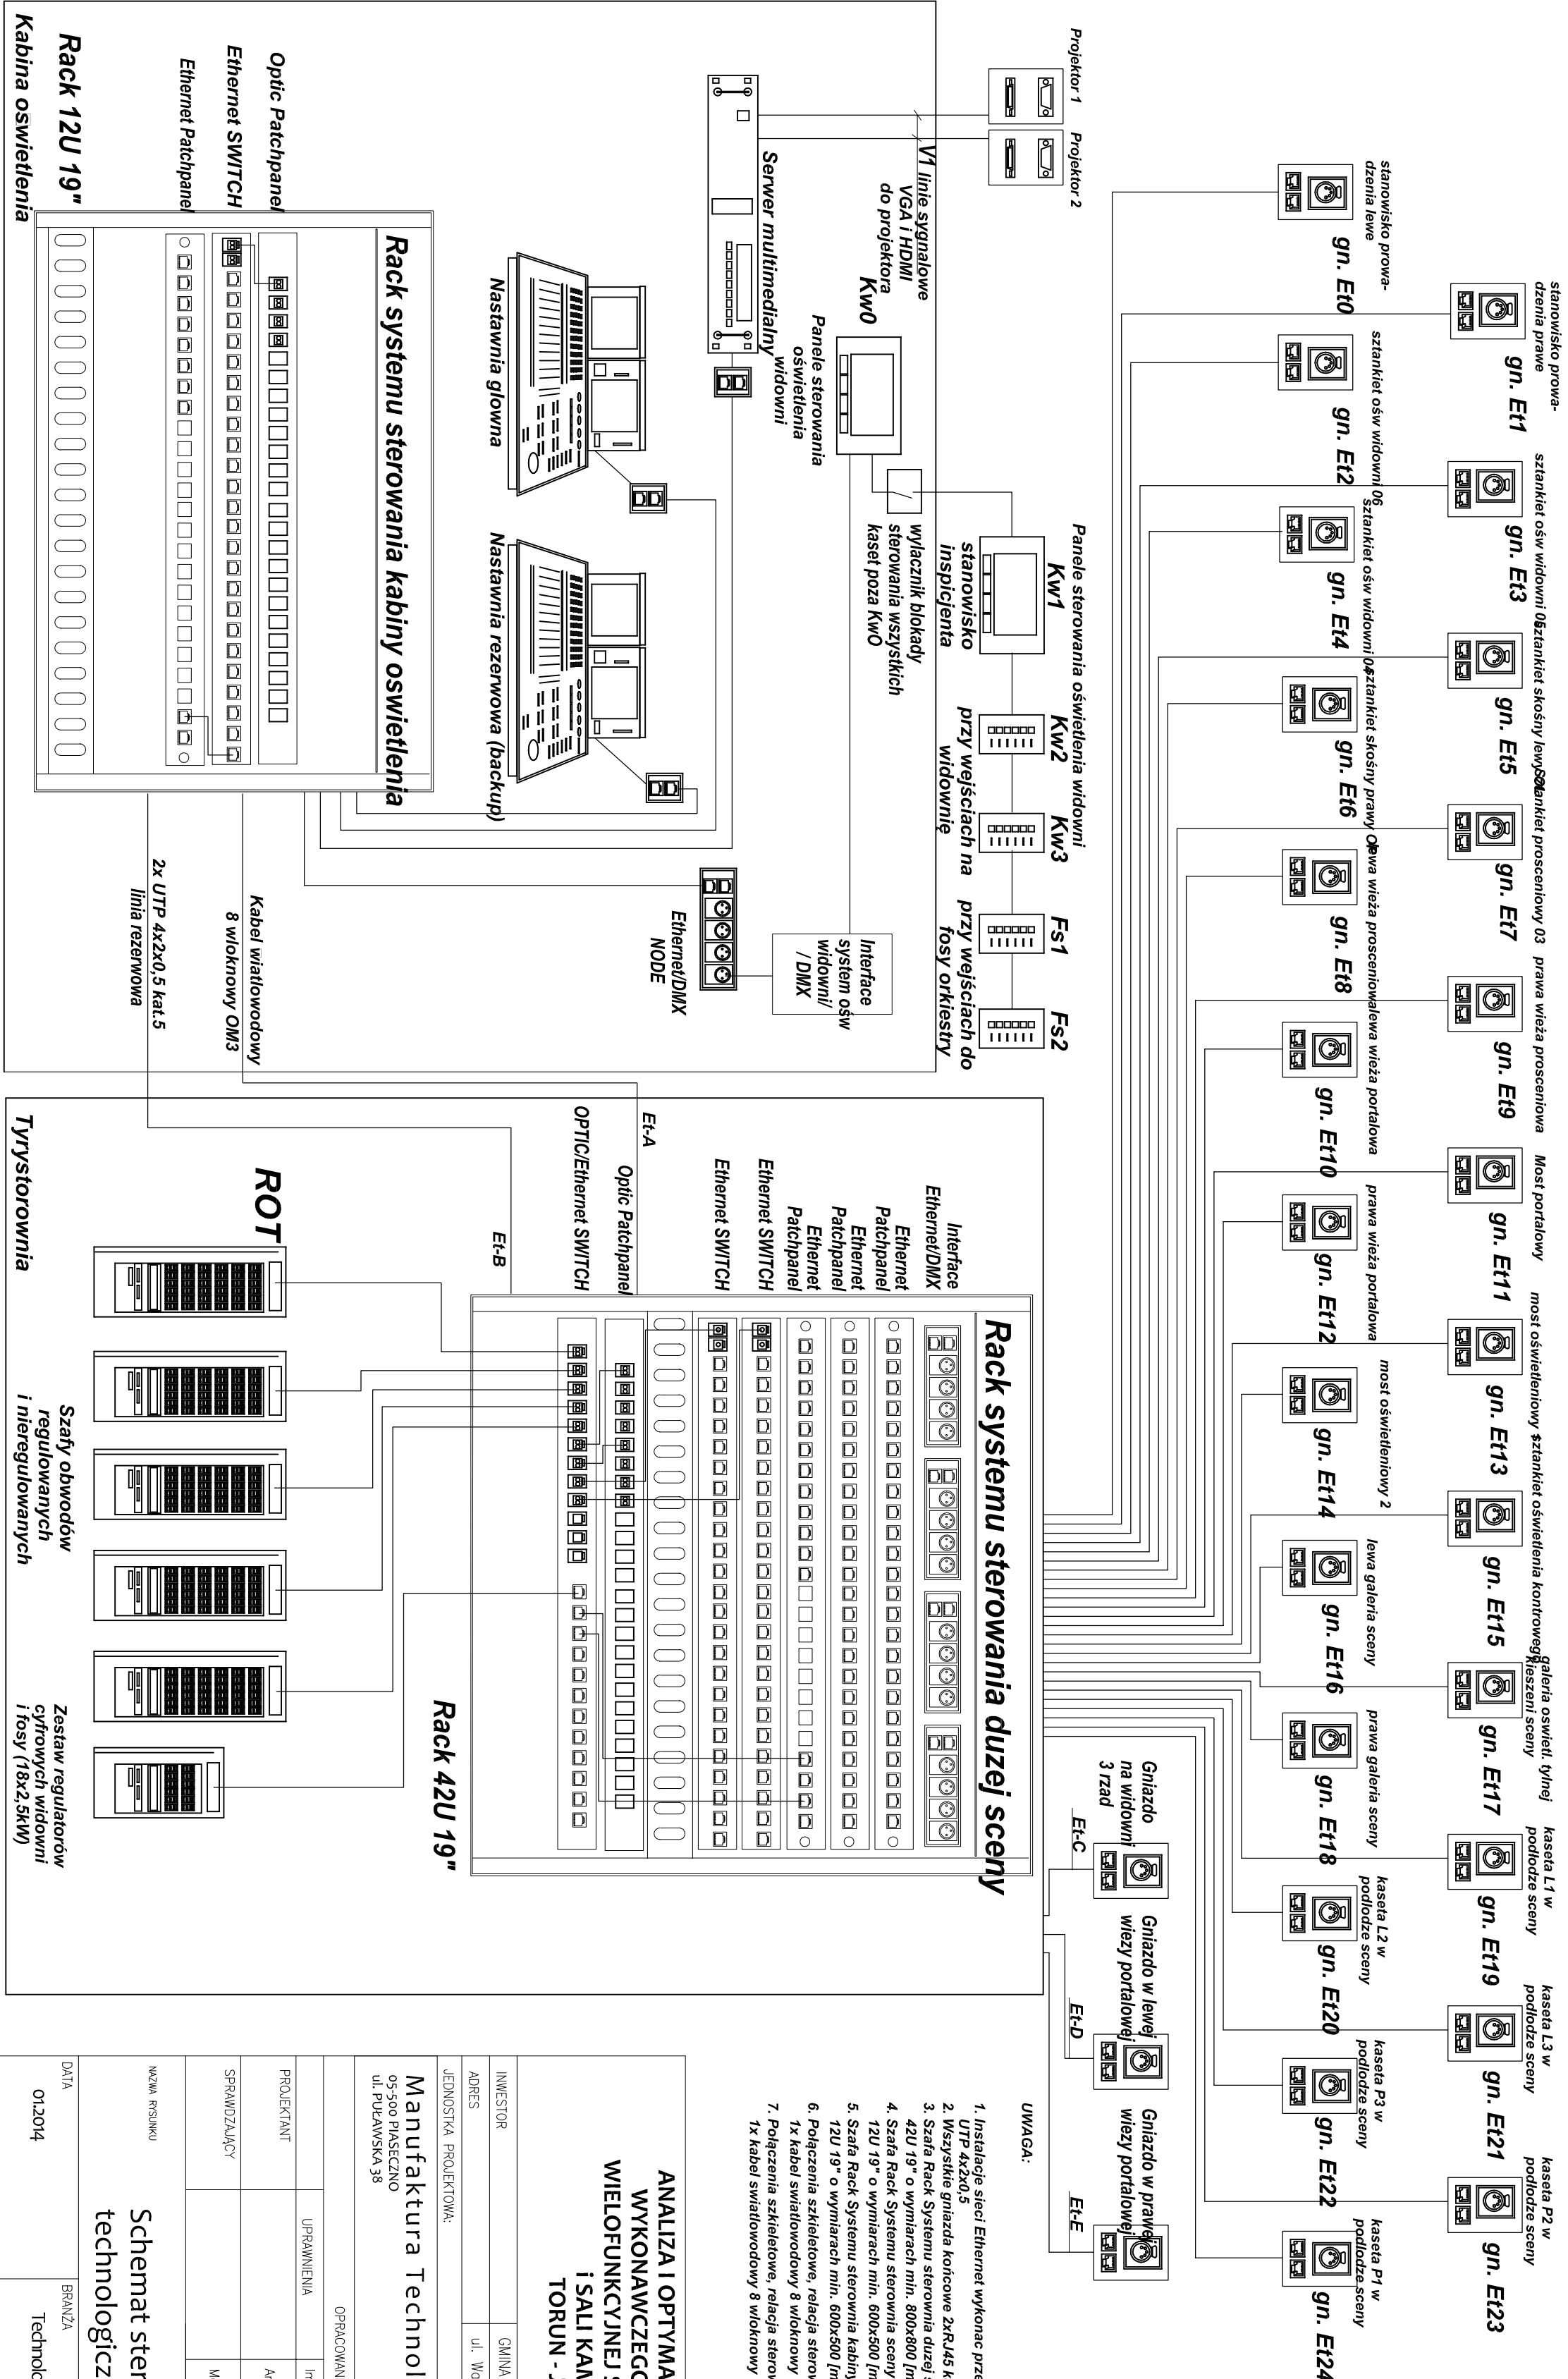

- UWAGA:
- Instalacja sieci Ethernet wykonac przewodem UTP 4x2x0.5
 - Wszystkie gniazda końcowe 2xRJ45 kat.5 UTP
 - Szafa Rack Systemu sterowania dużej sceny, stojąca 42U 19" o wymiarach min. 800x800 [mm] - wyposażona
 - Szafa Rack Systemu sterowania sceny plenerowej, wisząca 12U 19" o wymiarach min. 600x500 [mm] - wyposażona
 - Szafa Rack Systemu sterowania kabiny oświetlenia, wisząca 12U 19" o wymiarach min. 600x500 [mm] - wyposażona
 - Połączenia szkieletowe, relacja sterownia dużej sceny - scena plenerowa
 - 1x kabel światłowodowy 8 włóknowy OM3 + 2x kabel UTP kat.5 (rezerwa)
 - 1x kabel światłowodowy 8 włóknowy OM3 + 2x kabel UTP kat.5 (rezerwa)

ANALIZA I OPTYMALIZACJA PROJEKTU WYKONAWCZEGO SCENOTECHNIKI WIELOFUNKCYJNEJ SALI KONCERTOWEJ I SALI KAMERALNEJ TORUN - JORDANKI																	
INWESTOR	GMINA MIASTO TORUŃ																
ADRES	ul. Wolny gen. Sikorskiego 8, 87-100 Toruń																
JEDNOSTKA PROJEKTOWA:	Manufaktura Technologiczna 05-500 PIASECZNO ul. PUŁAWSKA 38 OPRACOWANIE: <table><tr><td>PROJEKTANT</td><td>UPRAWNIENIA</td><td>Imię Nazwisko</td><td>PODPIS</td></tr><tr><td>SPRAWDZAJĄCY</td><td></td><td>Anto Janulewicz</td><td></td></tr><tr><td colspan="2"></td><td>Miejscowość</td><td></td></tr><tr><td colspan="2"></td><td></td><td></td></tr></table>	PROJEKTANT	UPRAWNIENIA	Imię Nazwisko	PODPIS	SPRAWDZAJĄCY		Anto Janulewicz				Miejscowość					
PROJEKTANT		UPRAWNIENIA	Imię Nazwisko	PODPIS													
SPRAWDZAJĄCY			Anto Janulewicz														
		Miejscowość															
Nazwa rysunku																	
Schemat sterowania oświetlenia technologicznego sceny dużej																	
DATA	BRANŻA	NR. RYS.															
01.2014	Technologia Sceny	TS-O-20/z															