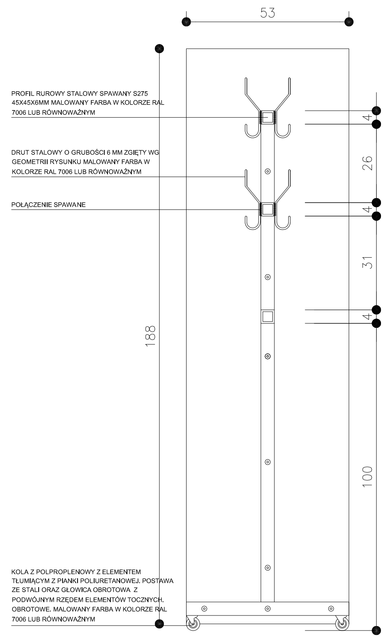

Przekrój DD'

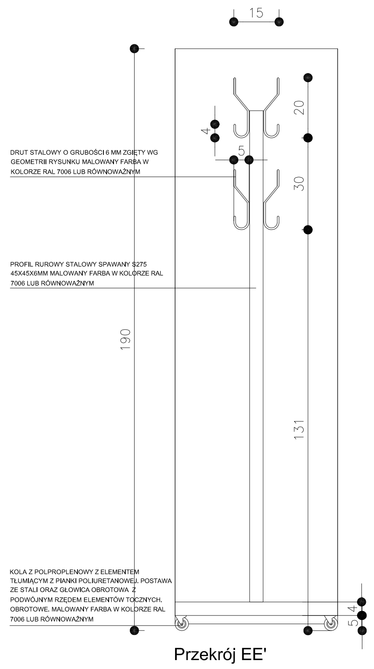

Przekrój EE'

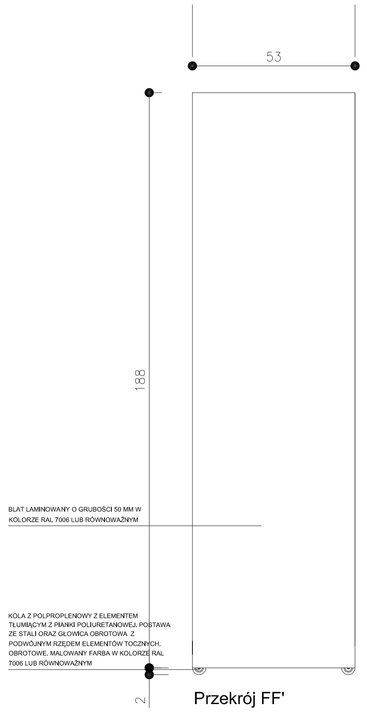

Przekrój FF'

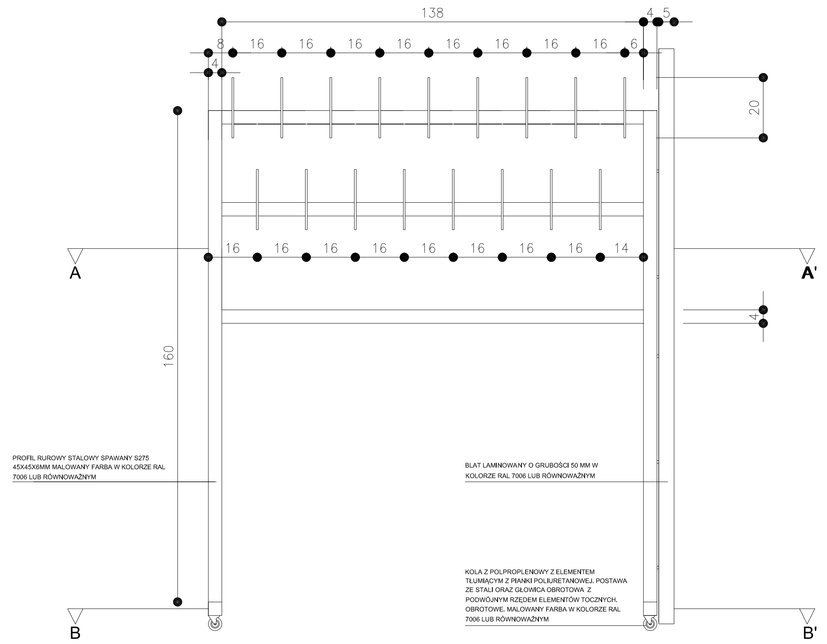

Przekrój AA'

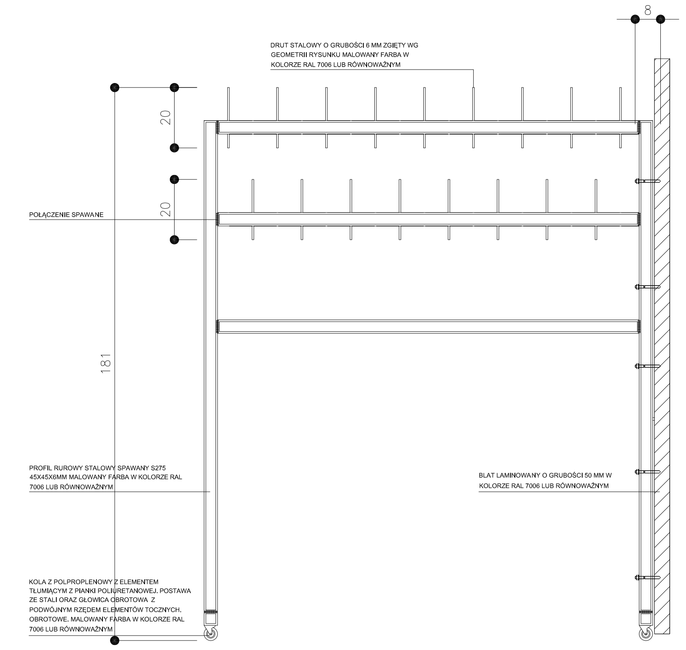

Przekrój CC'

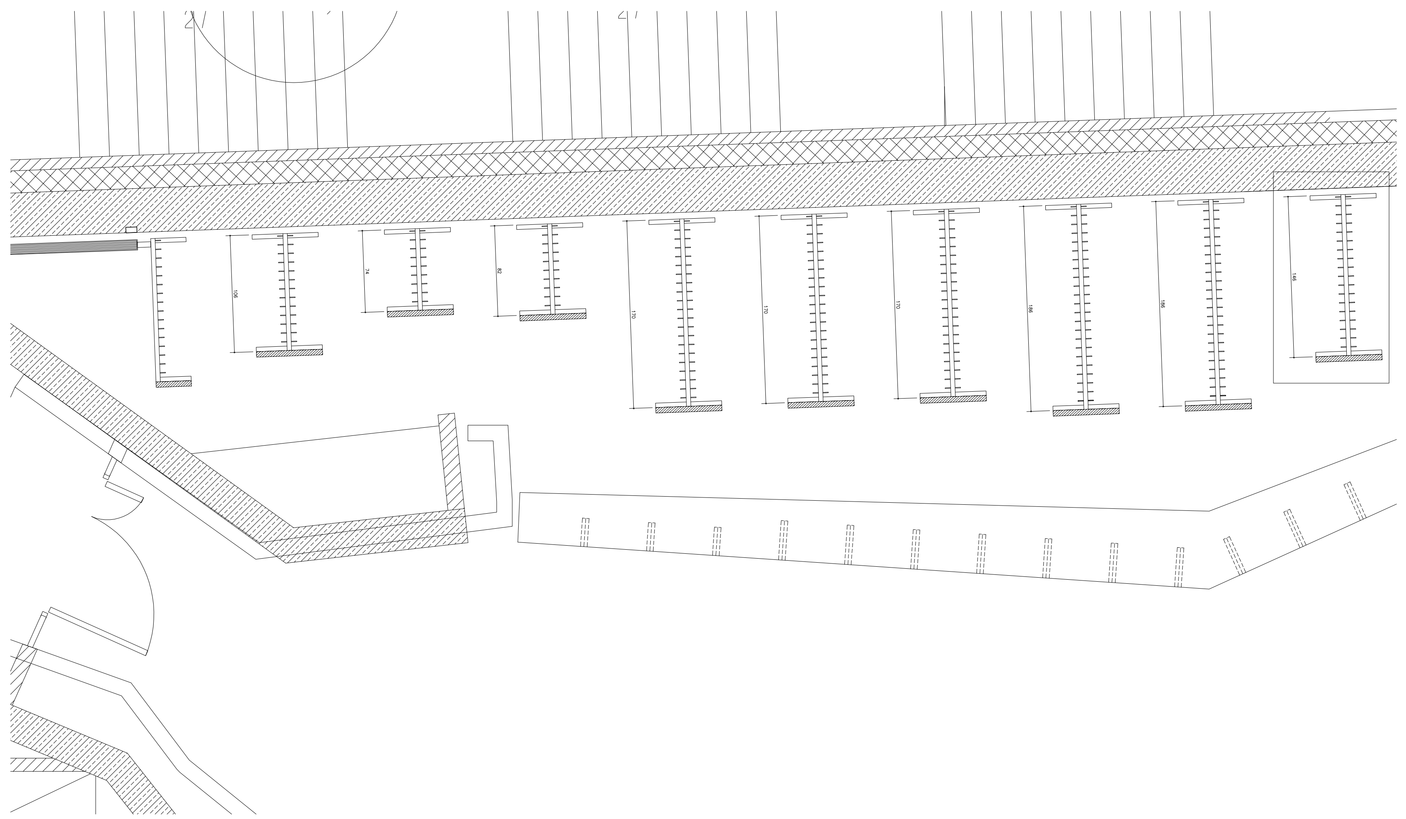

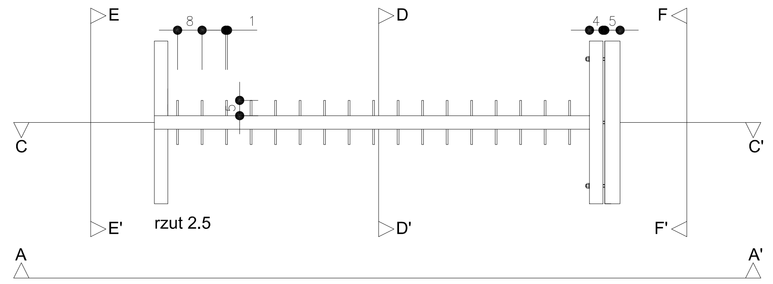

rzut AA'

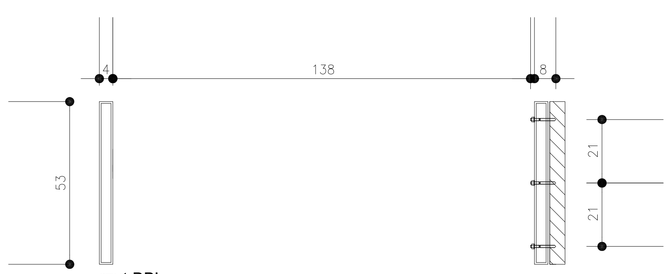

rzut BB'

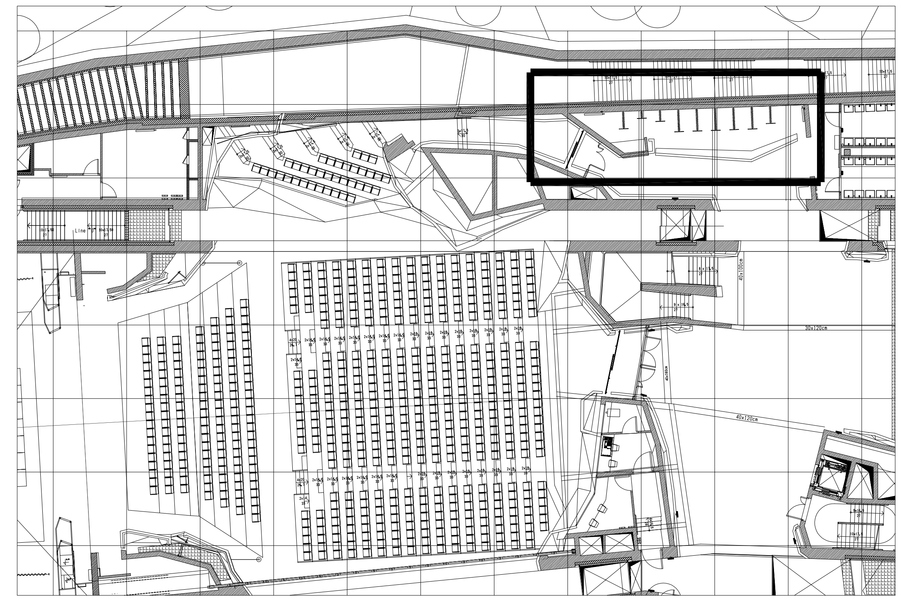

"aktualizacja: 01.2012"

OBIEKT	Zagospodarowanie terenu Jordanek w Toruniu na cele kulturalno - kongresowe - wielofunkcyjna sala koncertowa	
ADRES NR EW. DZ.	al. Solidarnosci, 87-100 Torun 6/2- 6/3 (obręb 14)	
INWESTOR:	GMINA MIASTA TORUNIA r.i swobilą w Toruniu, przy ul. Skorskiego 8	
ARCHITEKT PROWADZĄCY:	MENIS ARQUITECTOS C/ Puerta Canseco 35 2ºb, 38003 Santa Cruz de Tenerife Tel: +34922288838 Fax:+34922151925 email:info@menis.es	
WSPÓŁPRACA:	STUDIO A4 Aleja Wojska Polskiego 207lp, 70-470 Szczecin, Polska Tel: +4891 48 83 650 Fax: +4891 48 84 894 email: studioa4@macsimum.com.pl	
STADIUM	PROJEKT WYKONAWCZY	
BRANZA	ARCHITEKTURA	
TREŚĆ RYSUNKU:	DETAL WIESZAKÓW SZATNI	
ZESPÓŁ	IMIĘ I NAZWISKO	NR UPRAWNIEŃ / DATA / PODPIS
RYS. NR: A120.09	DATA: 29.04.2011	PROJEKTANT: arch. Fernando Martin Menis, KP-0238, 29.04.2011
	SKALA:	SPRAWDZAJĄCY: mgr Inż. arch. Jacek Lenart, 5/52/82, 29.04.2011
		Wszelkie prawa zastrzeżone. Kopiowanie, publikacja oraz wszelka inna forma wykorzystania projektu bez zgody autora, będą traktowanie zmysłowe wynikających z umowy o prawie autorskim (Dz. U. Nr 24, poz.83).
TECZKA PROJEKTU: ARCHITEKTURA		120