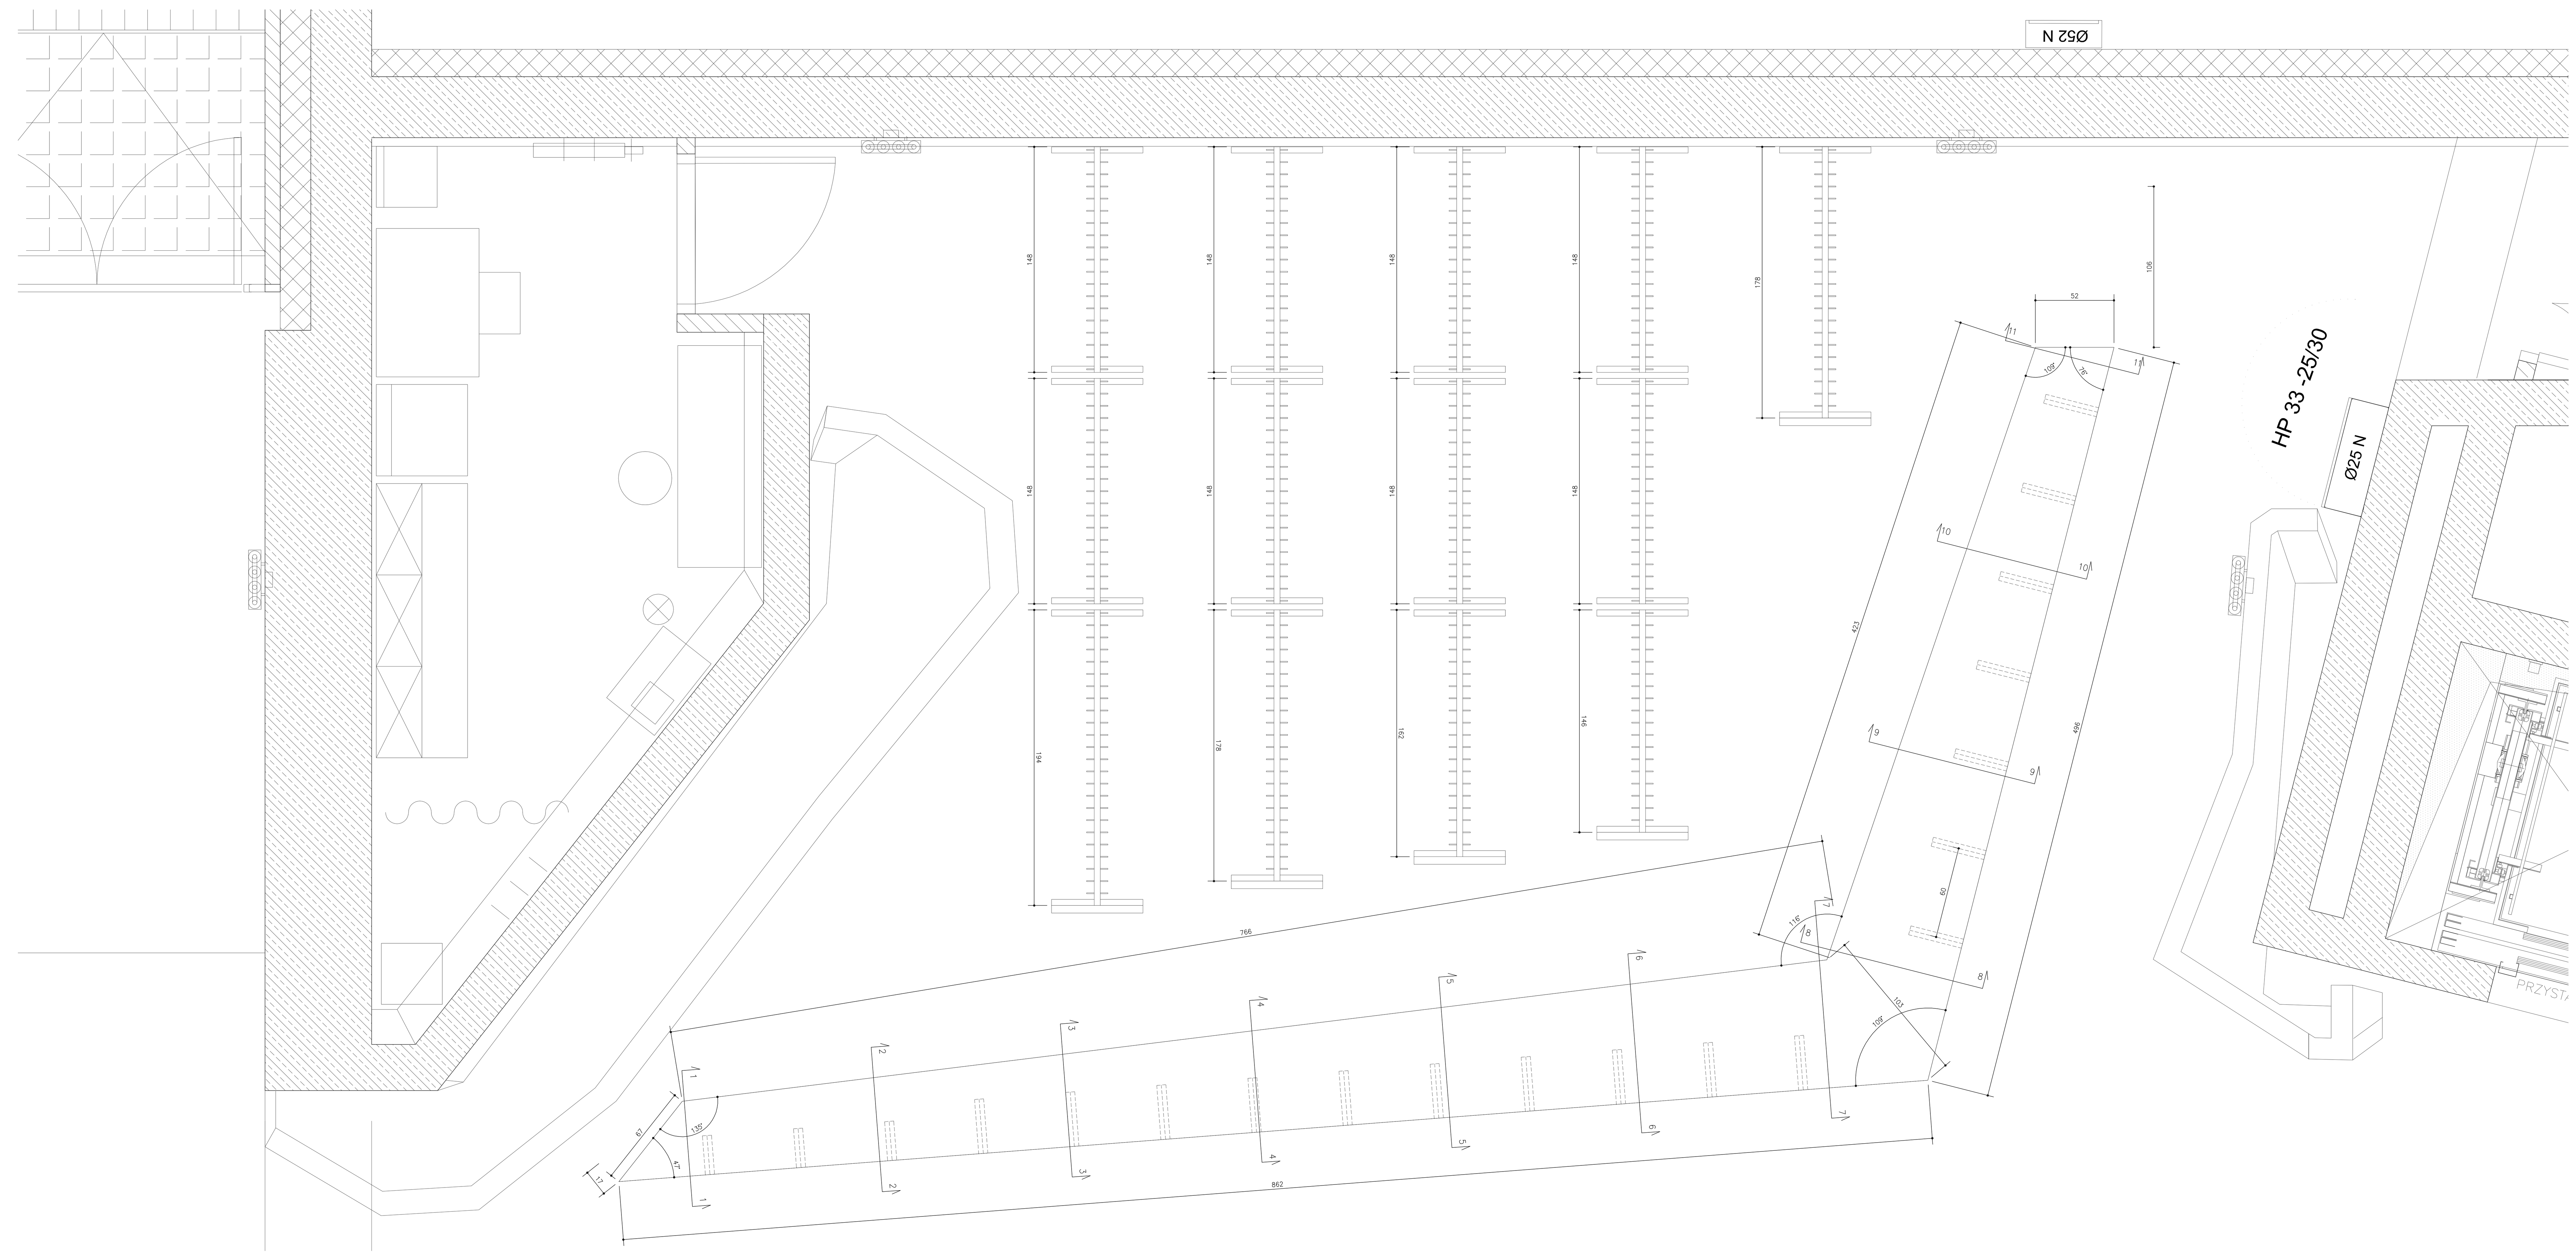

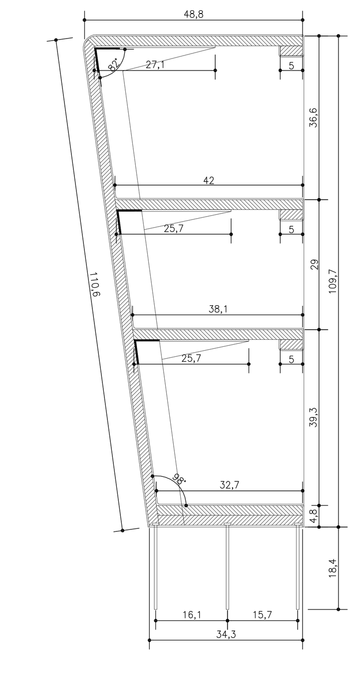

Przekrój 1

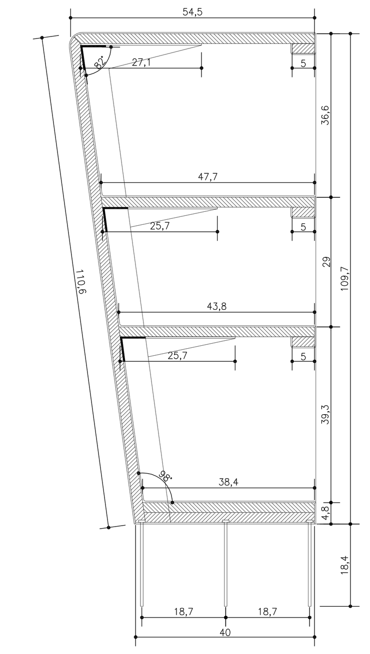

Przekrój 2

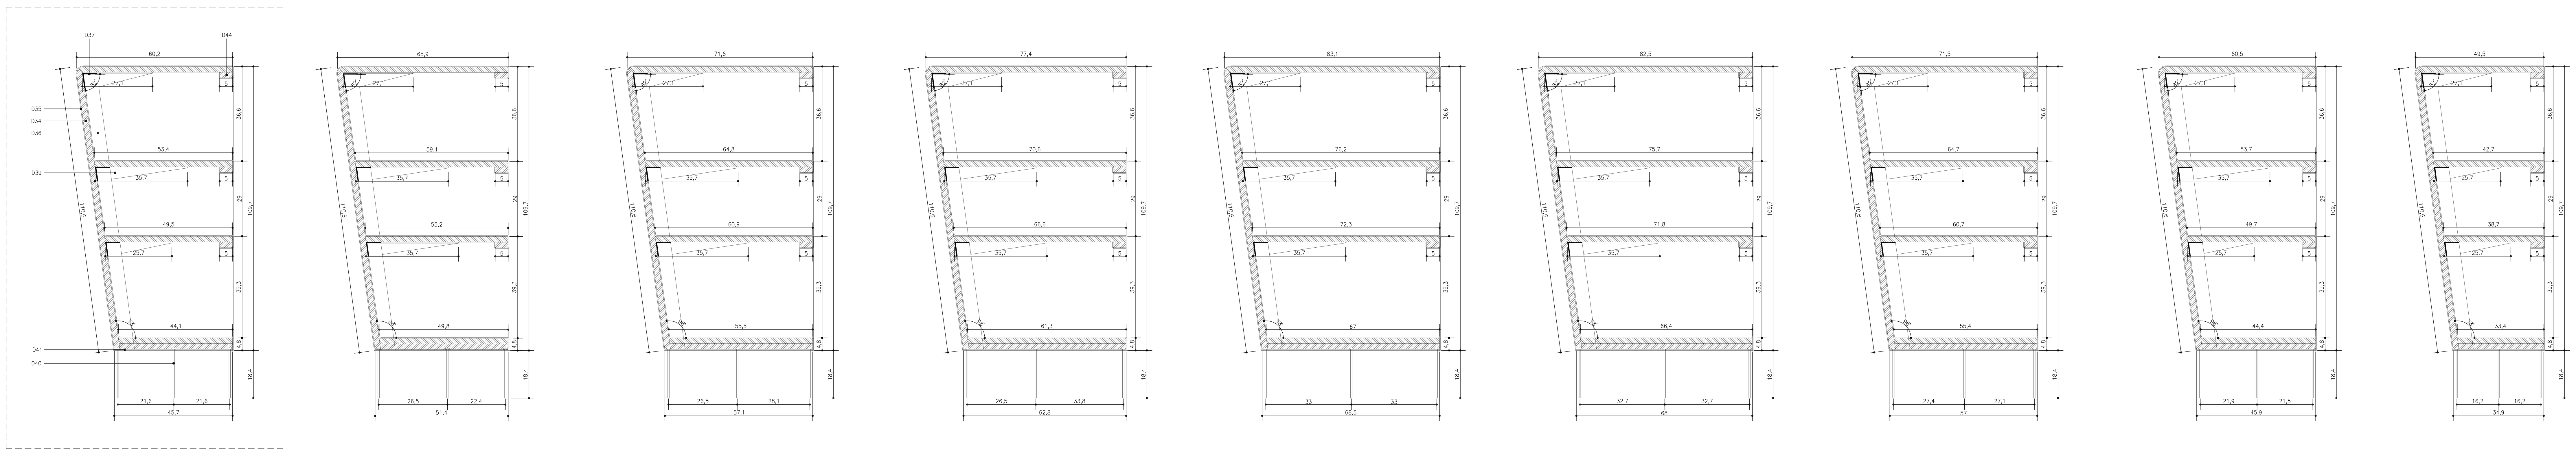

Przekrój 3 Przekrój 4 Przekrój 5 Przekrój 6 Przekrój 7 Przekrój 8 Przekrój 9 Przekrój 10 Przekrój 11

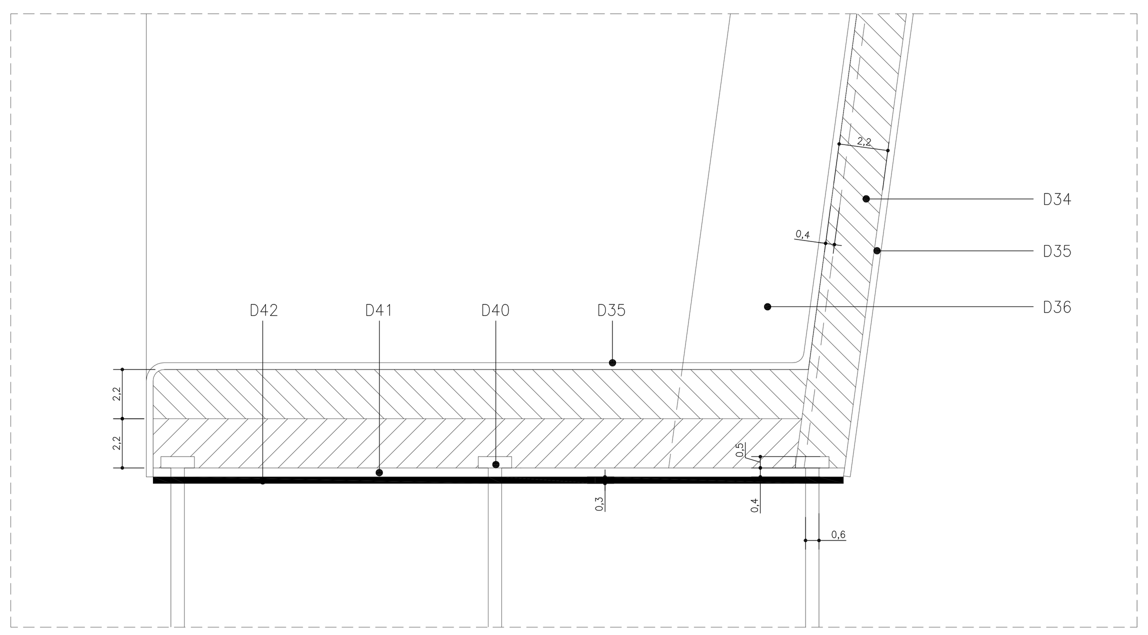

Detal 3 części wewnętrznej mebla 1:2

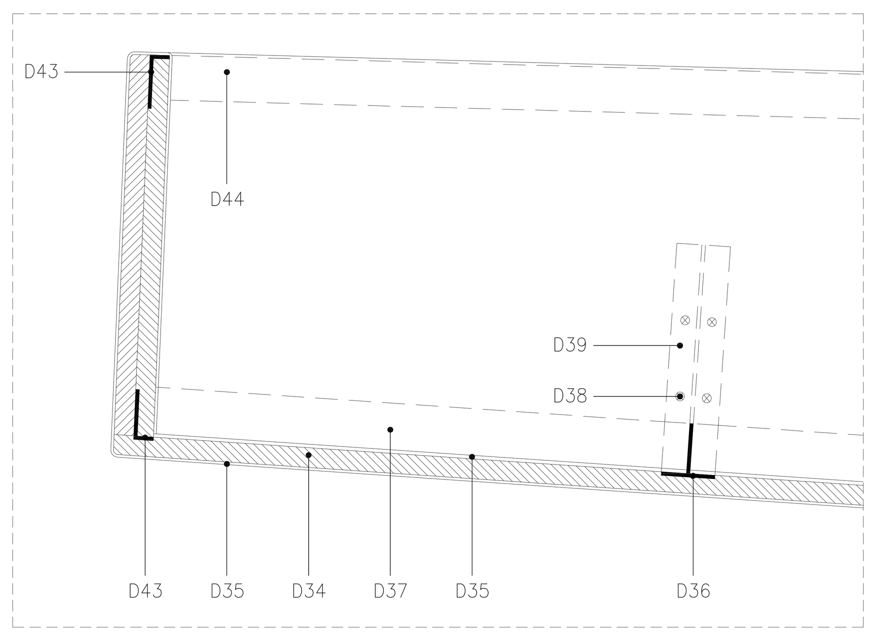

Detal 4 rzutu mebla 1:5

D34. Płyta sklejkowa sosnowa grubości 22mm.
D35. Blacha ze stali nierdzewnej gr.1,5mm szczotkowane.
D36. Profil stalowy T 60x60x4mm przyspawany do blachy D41T
D37. Profil stalowy L 60x60x4mm przyspawany do profilu T
D38. Śruby M4 z płaską główką
D39. Podpory profil metalowy T 4mm skrócony przyspawany do profilul L
D40. 3 x Łączniki M6 co 1,2m przymocowane do podłogi za pomocą żywicy epoksydowej d=20cm.
D41. Blacha stalowa 4mm, przyklejona do sklejki. Fragmenty blachy zespawane ze soba i o powierzchni szczotkowanej.
D42. Mata neoprenowa 3mm.
D43. Profil stalowy L 60x22x4mm.
D44. Listwa drewniana ze sklejki sosnowej 22x50mm.

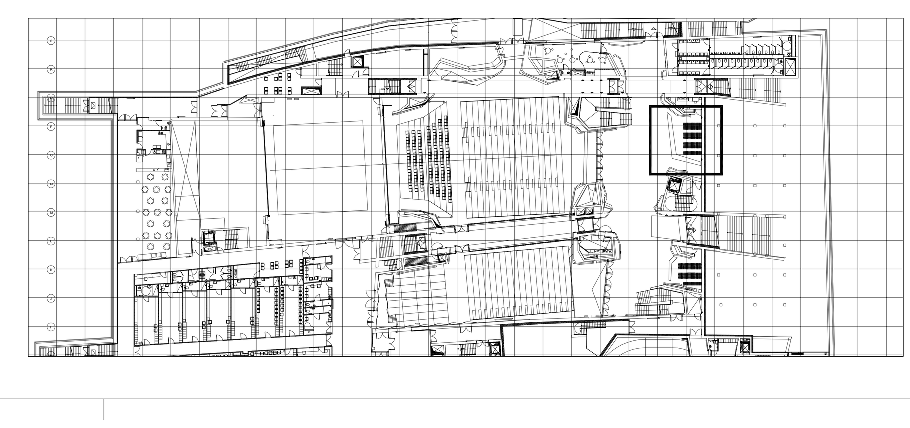

"aktualizacja: 01.2012"

OBIEKT	Zagospodarowanie terenu Jordanek w Toruniu na cele kulturalno - kongresowe - wielofunkcyjna sala koncertowa
ADRES NR EW. DZ.	al. Solidarności, 87-100 Toruń 6/2; 6/3 (obręb 14)
INWESTOR:	GMINA MIASTA TORUNIA z siedzibą w Toruniu, przy ul. gen. Sikorskiego 8
ARCHITEKT PROWADZĄCY:	MENIS ARQUITECTOS C/ Puerta Canseco 35 2ºb, 38003 Santa Cruz de Tenerife Tel: +34922288838 Fax:+34922151925 email:info@menis.es
WSPÓŁPRACA:	STUDIO A4 Aleja Wojska Polskiego 20/IIp, 70-470 Szczecin, Polska Tel: +4891 48 81 650 Fax: +4891 48 84 894 email: studioa4@macsimum.com.pl
STADIUM	PROJEKT WYKONAWCZY
BRANŻA	ARCHITEKTURA
TREŚĆ RYSUNKU:	LADA SZATNI

RYS. NR: A.120.01.b	DATA: 29.04.2011	ZESPÓŁ	IMIĘ I NAZWISKO	NR UPRAWNIEŃ	DATA	PODPIS
		PROJEKTANT	arch. Fernando Martín Menis	KP-0238	29.04.2011	
	SKALA: 1:10	SPRAWDZAJĄCY	mgr Inż. arch. Jacek Lenart	5/SZ/82	29.04.2011	

Wszelkie prawa zastrzeżone. Kopiowanie, publikacja oraz wszelkie inne formy wykorzystania projektu bez zgody autora, będą naruszeniem przepisów wynikających z ustawy o prawie autorskim (Dz. U. Nr 24, poz.83).

TECZKA PROJEKTU: ARCHITEKTURA